


VERNIEUWING ½ SPALTENBRUG TE TERWISPEL.





SCHAAL 1/450.

BESTEK No. 3.
DIENST 1937-1938
BLAD No. 1.

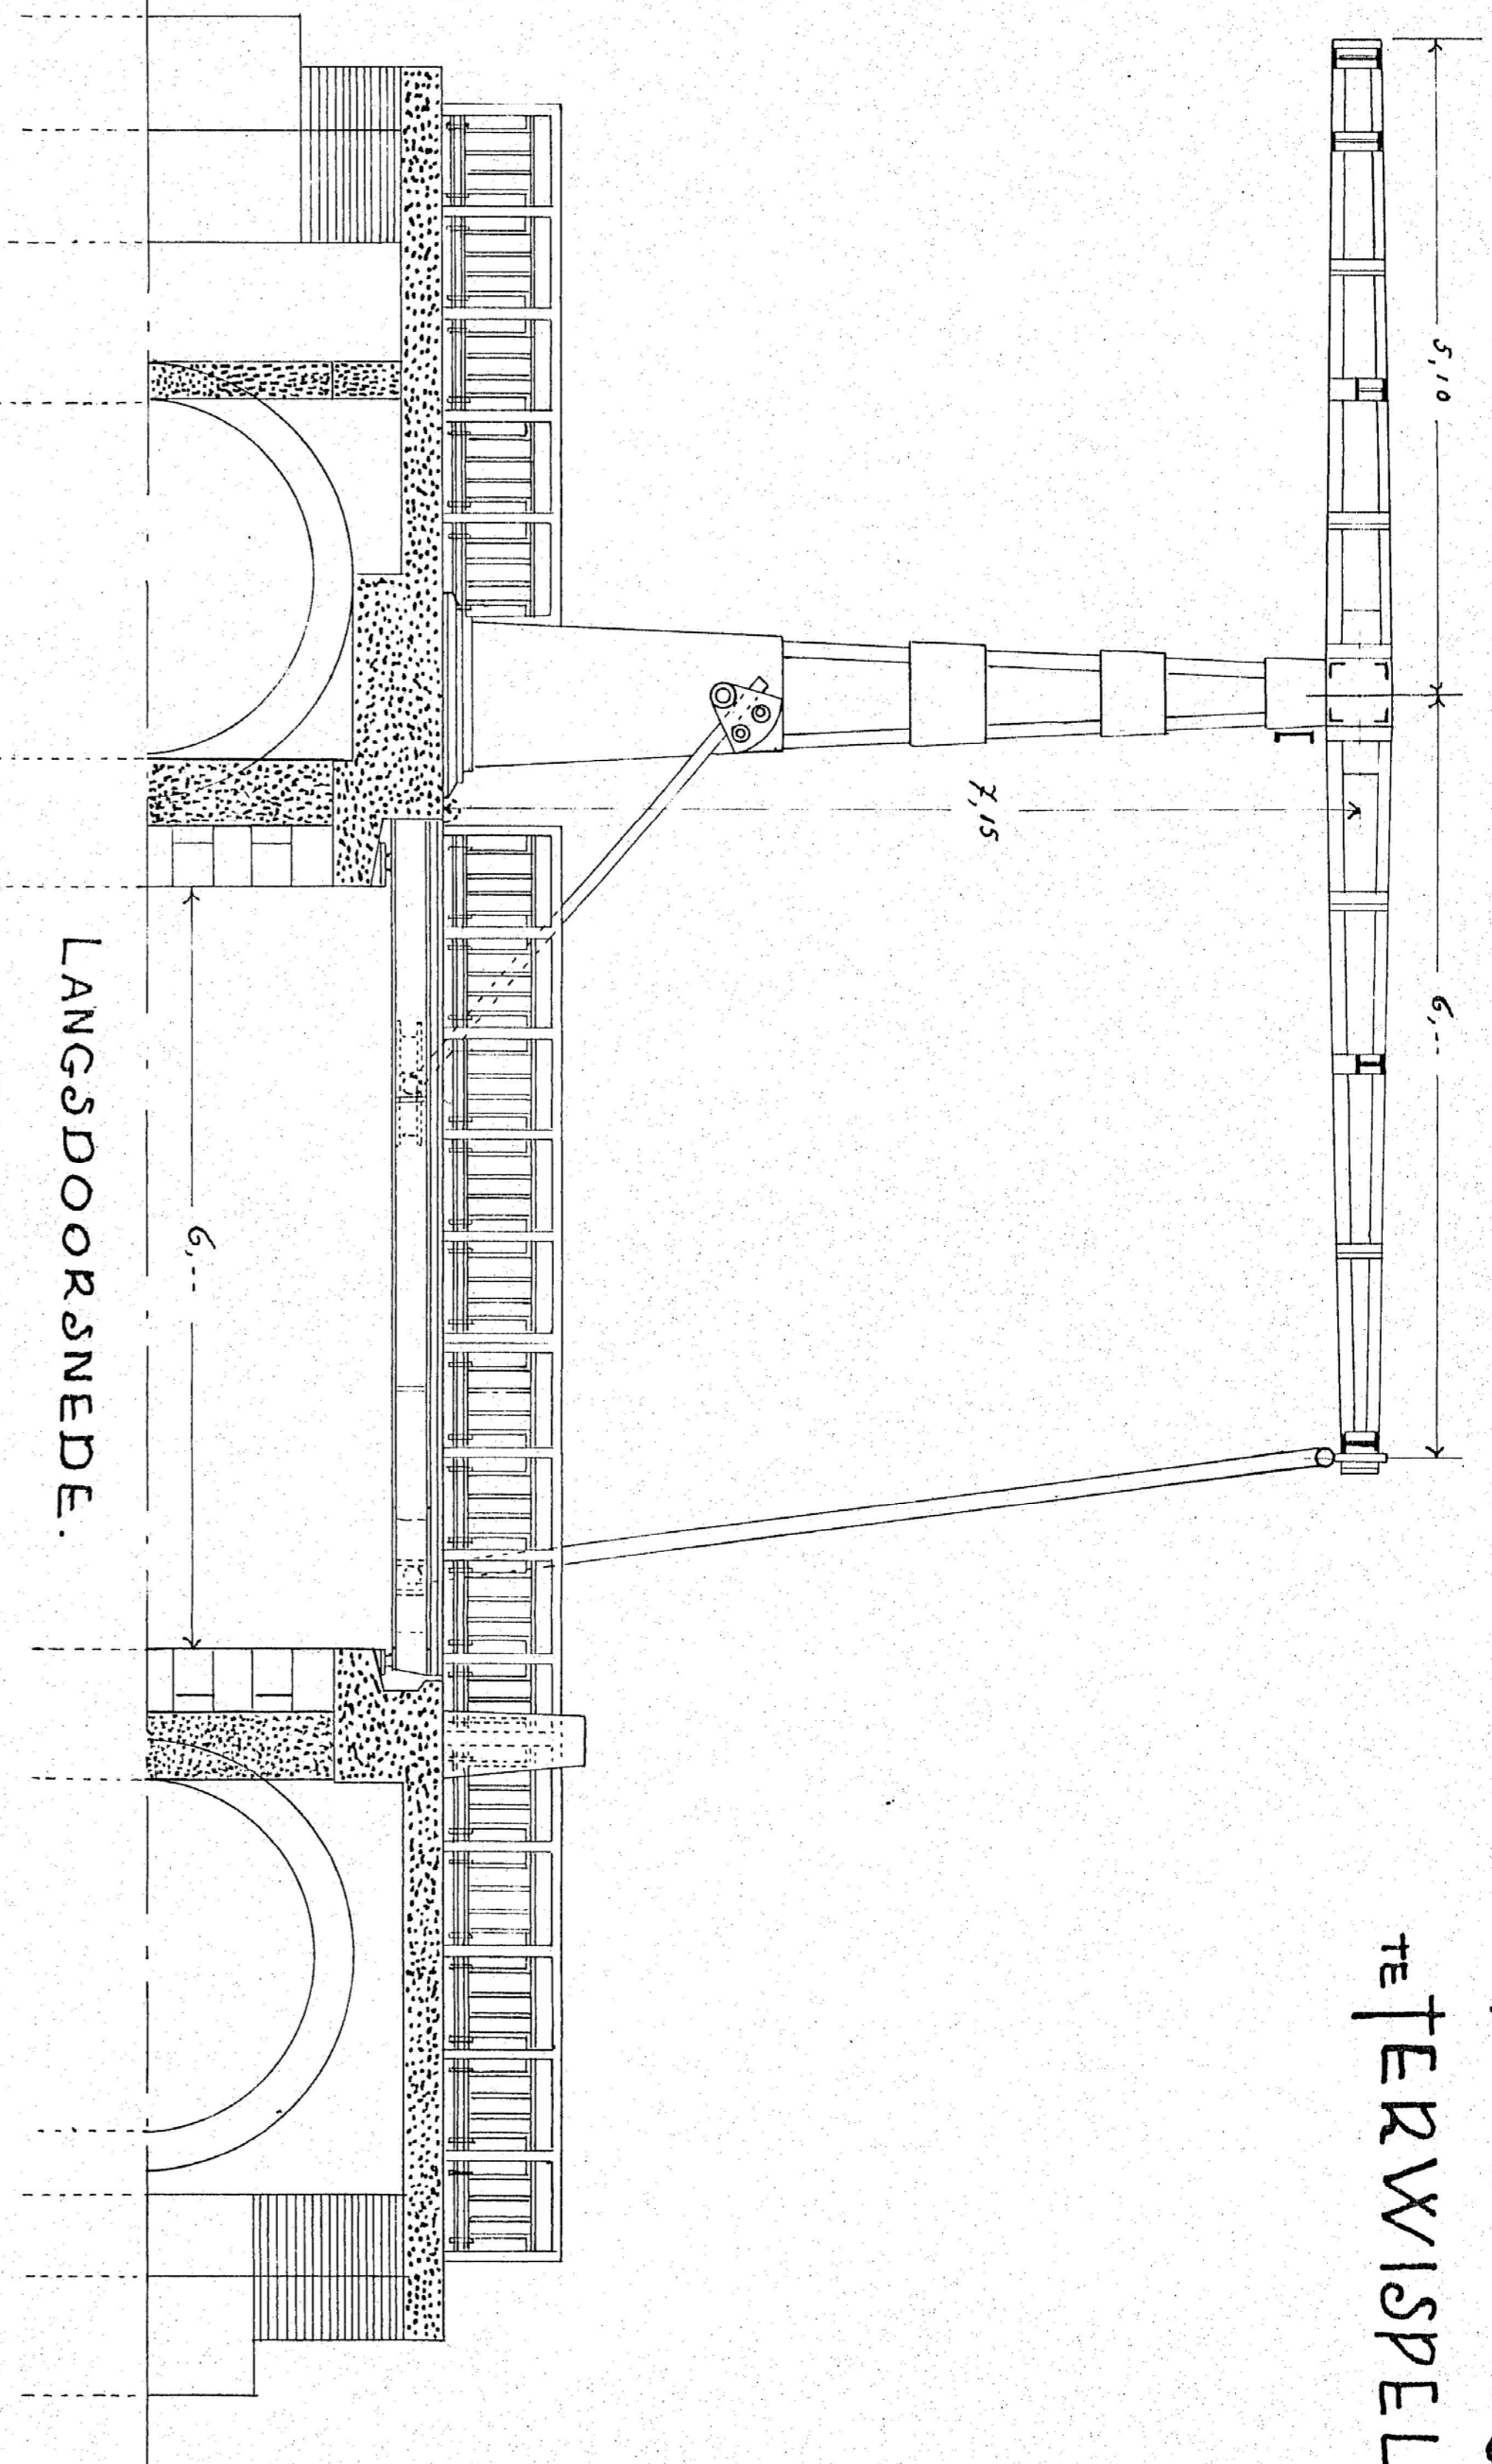

VERKLARING.

	Best: METSELWERK.
	NIEUW. " "
	GEW: BETON.

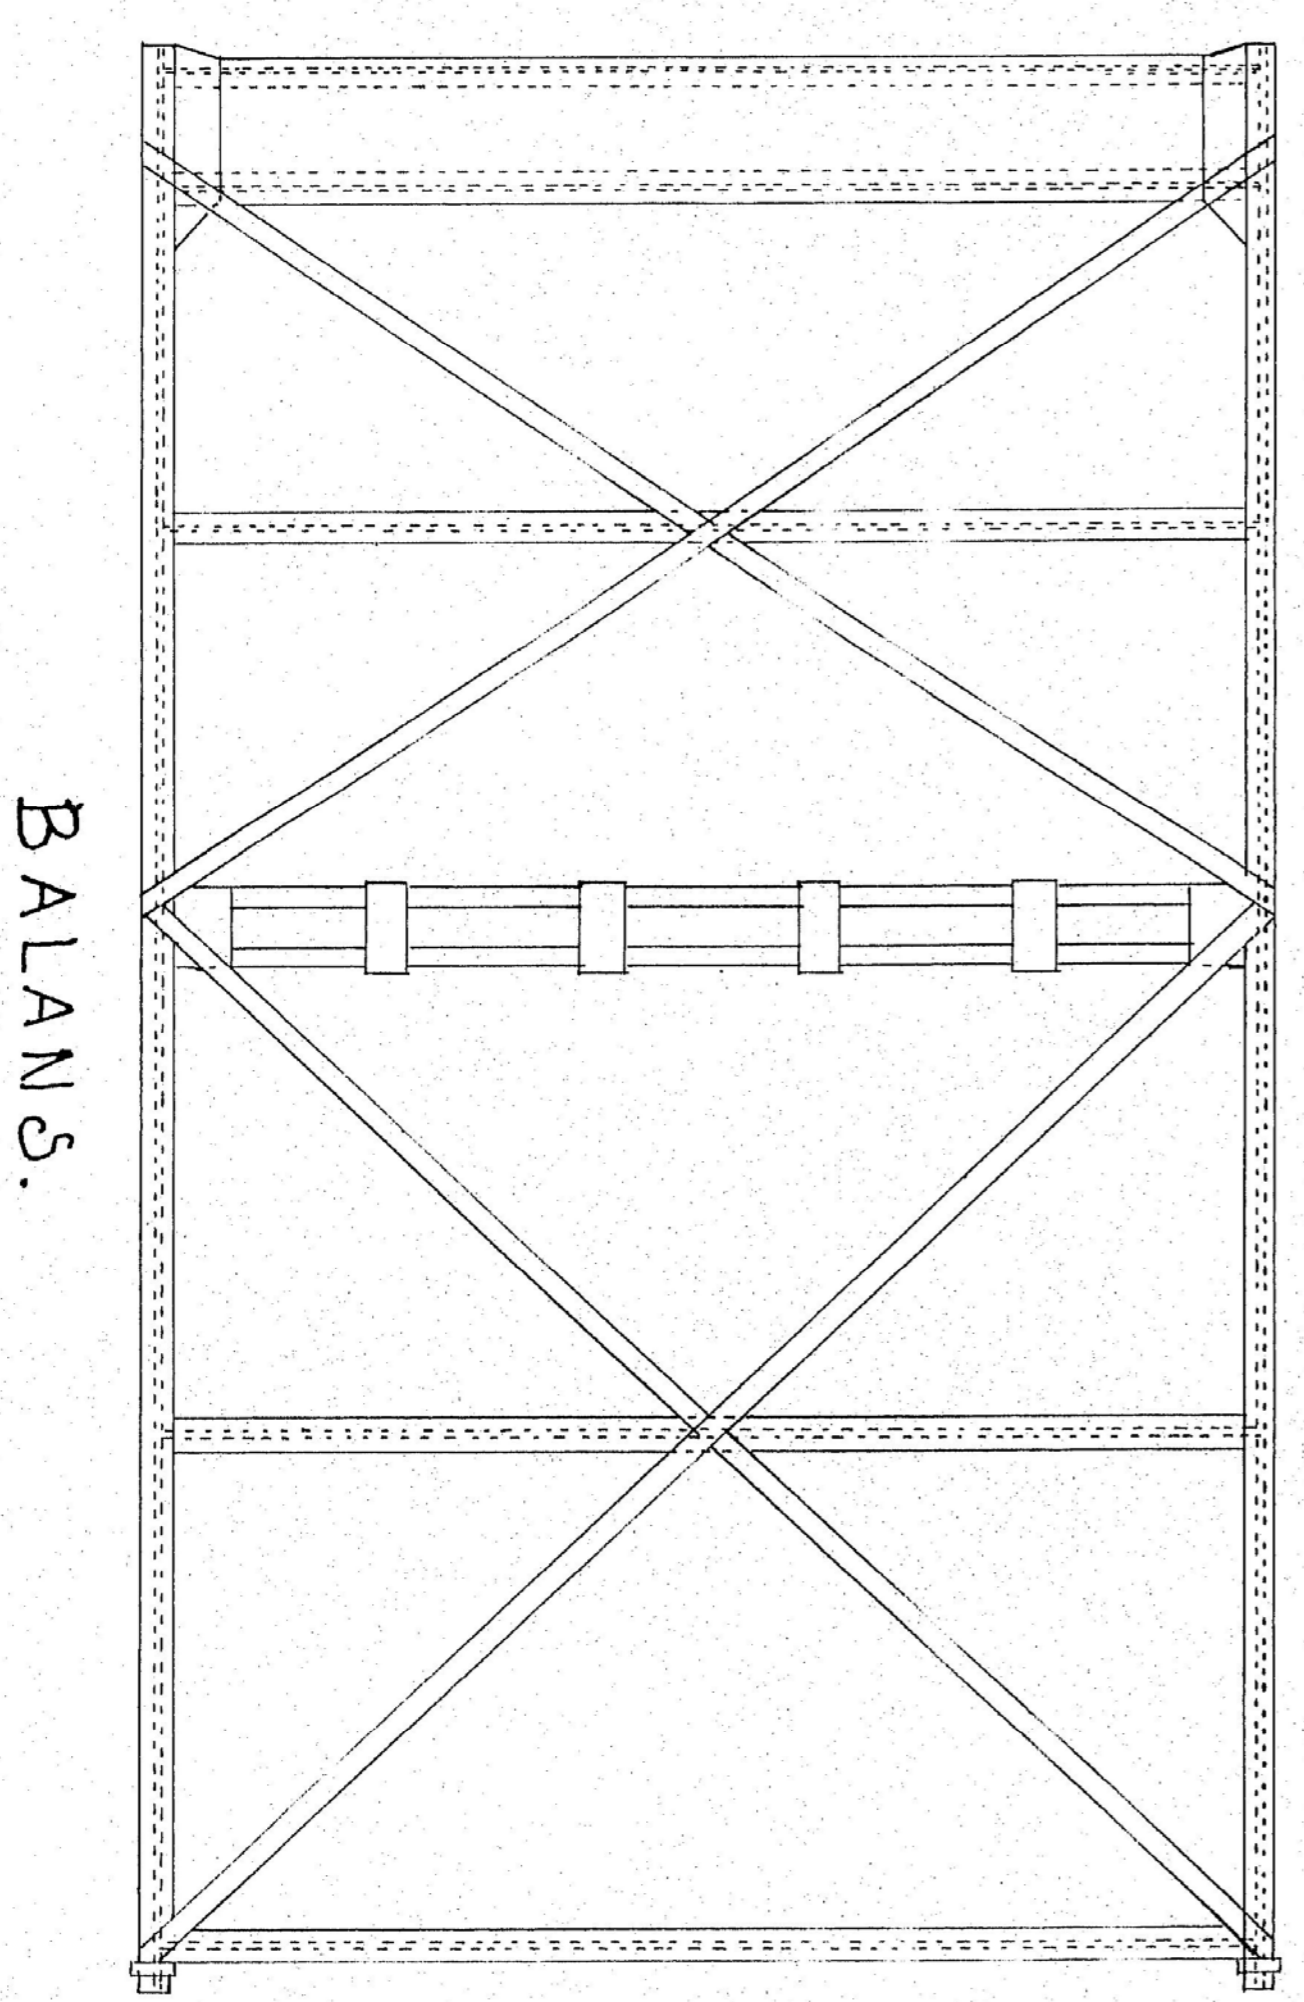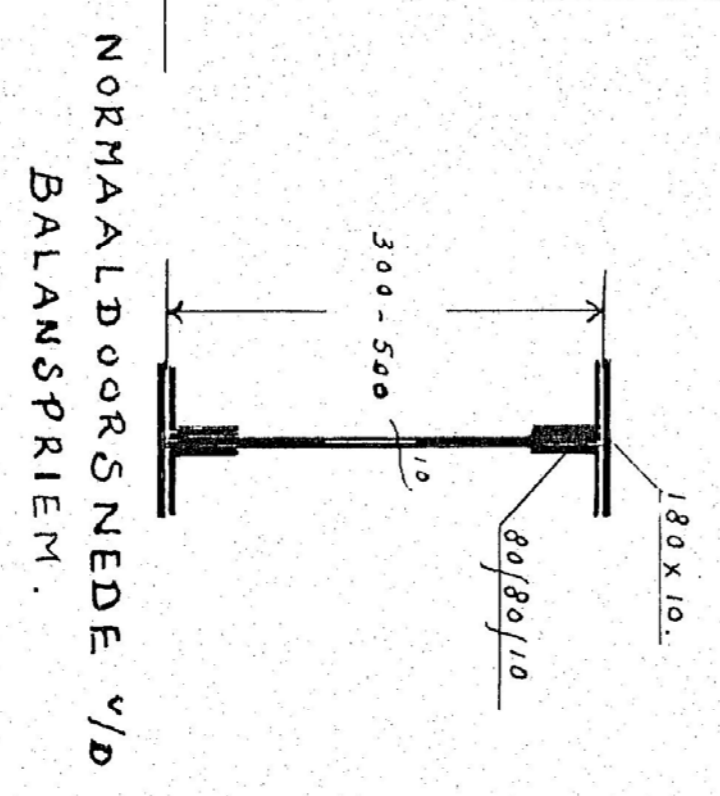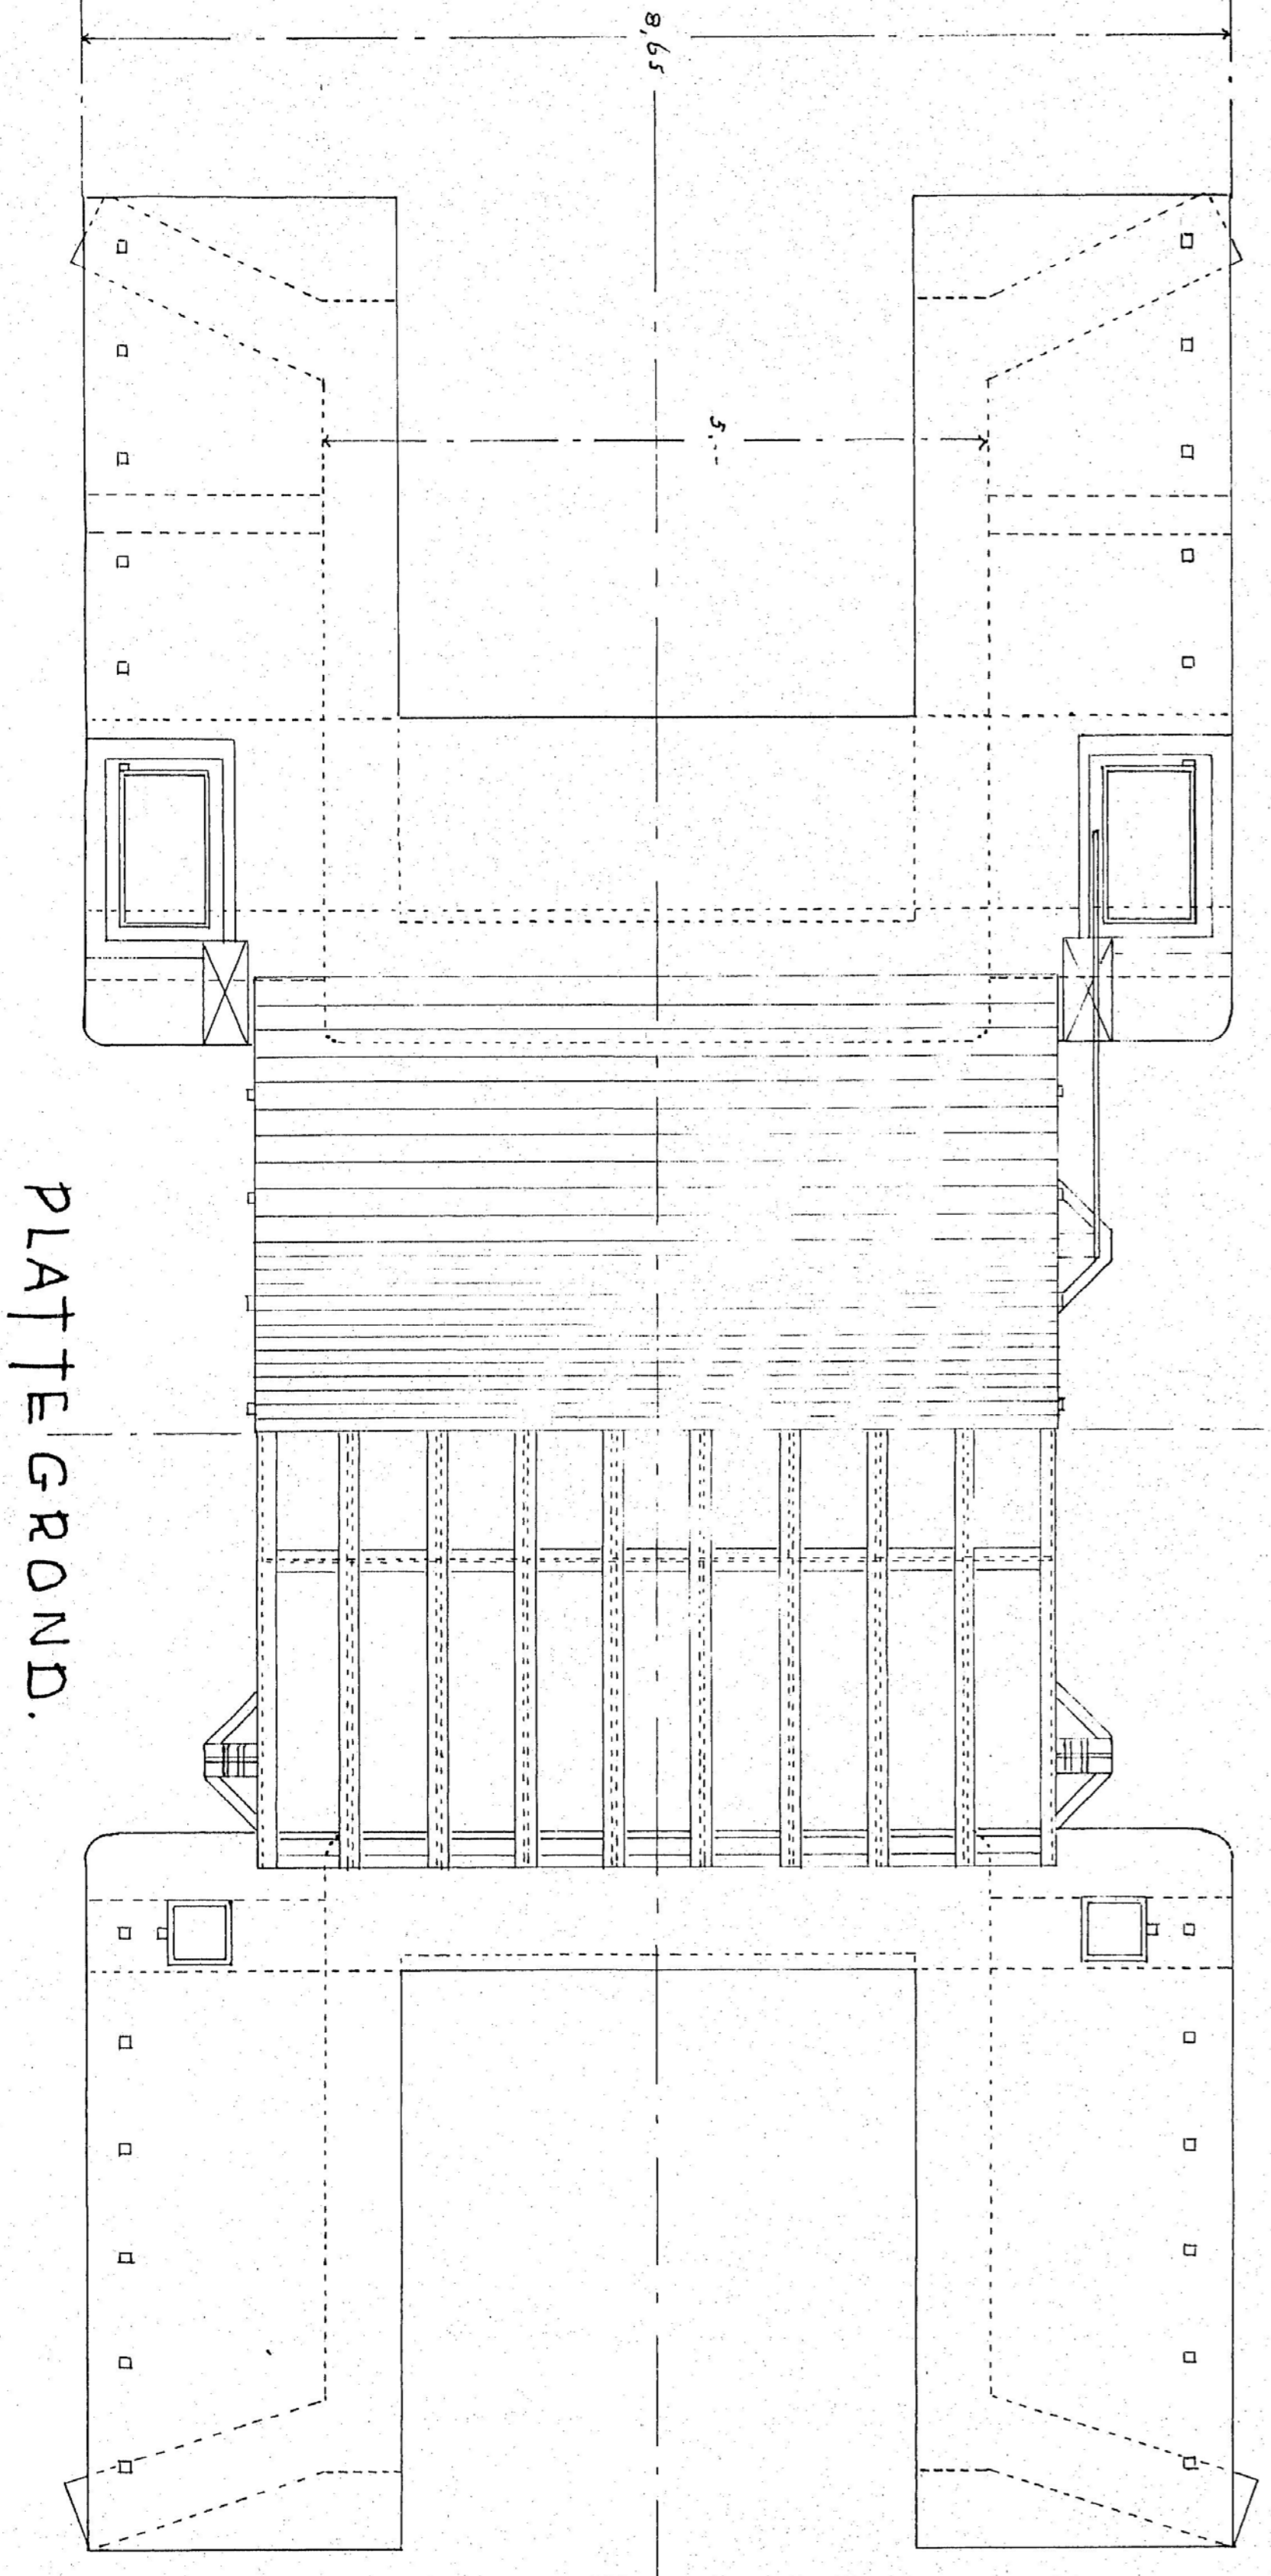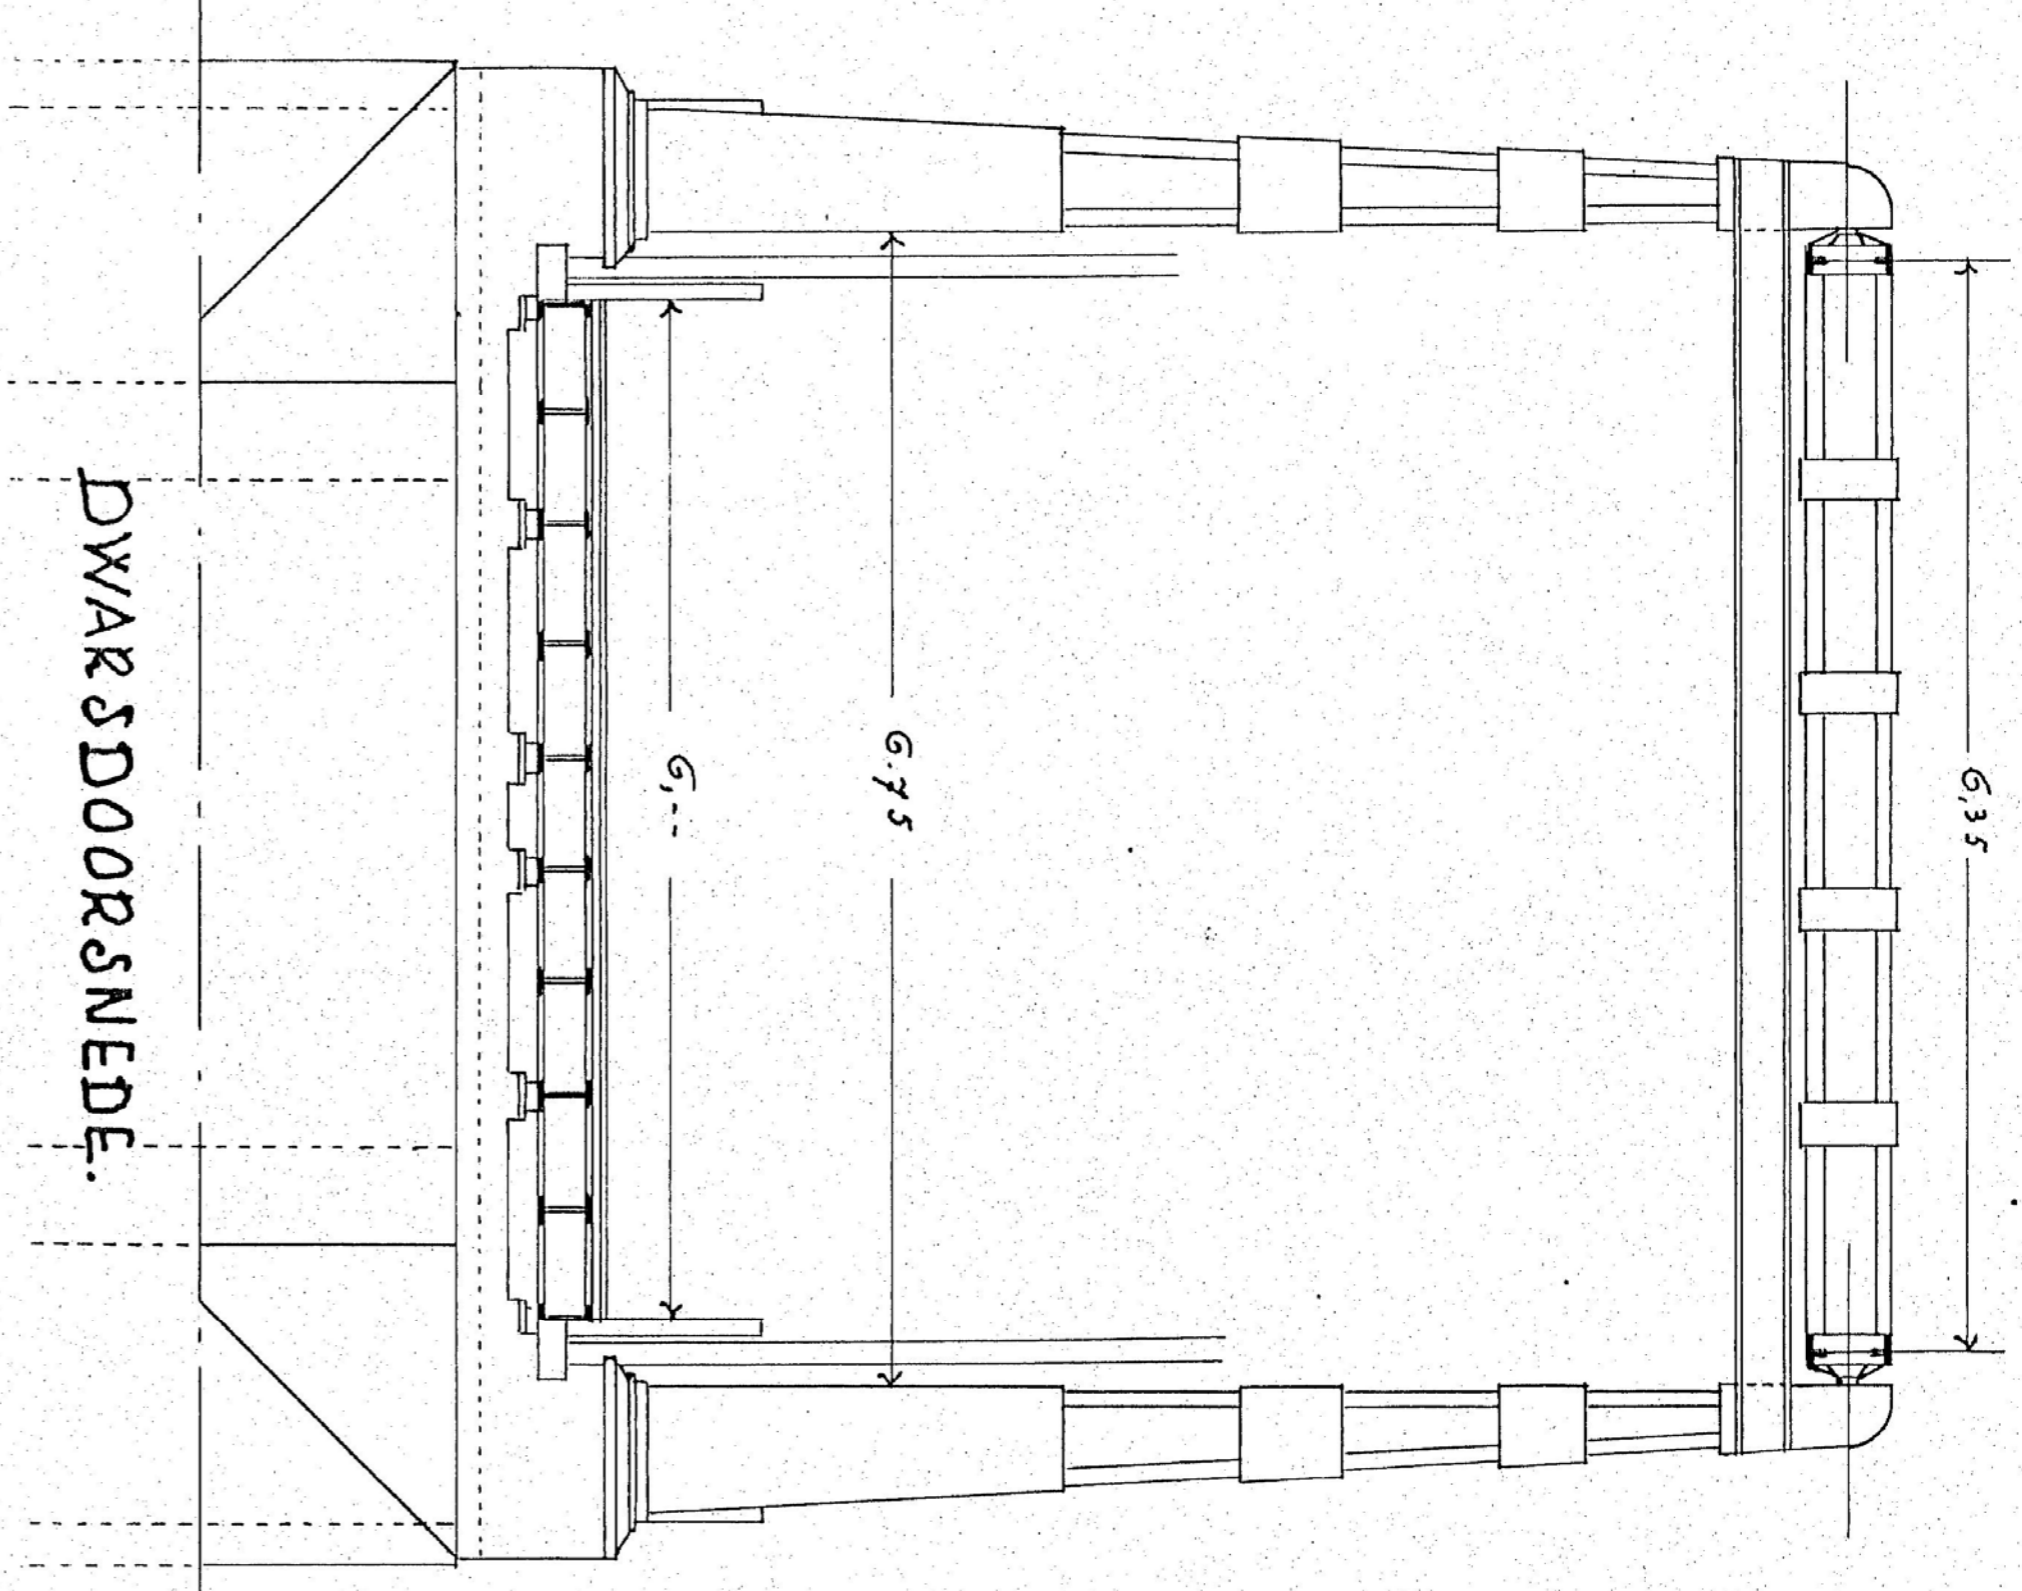

PLATTEGROND.

BALANS.