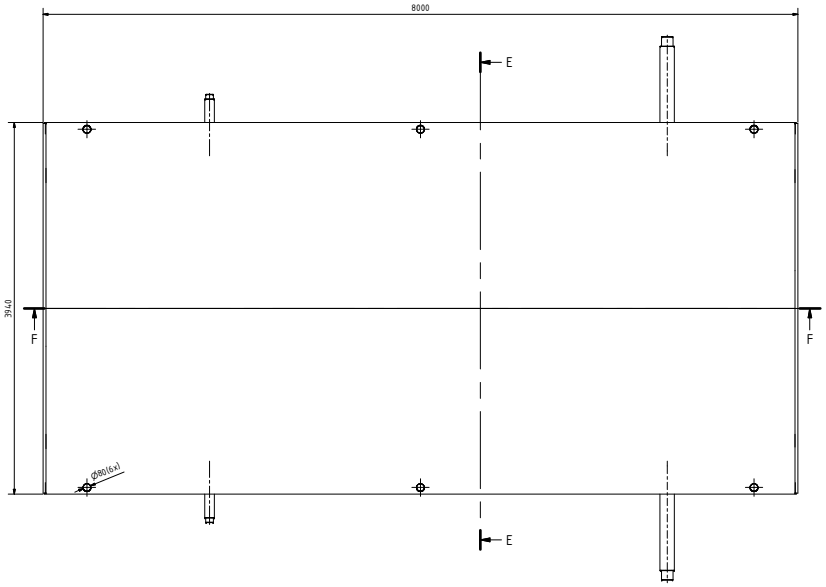

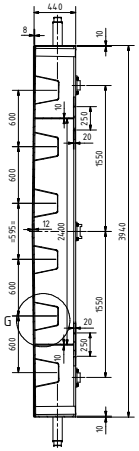

E-E (1 : 20)

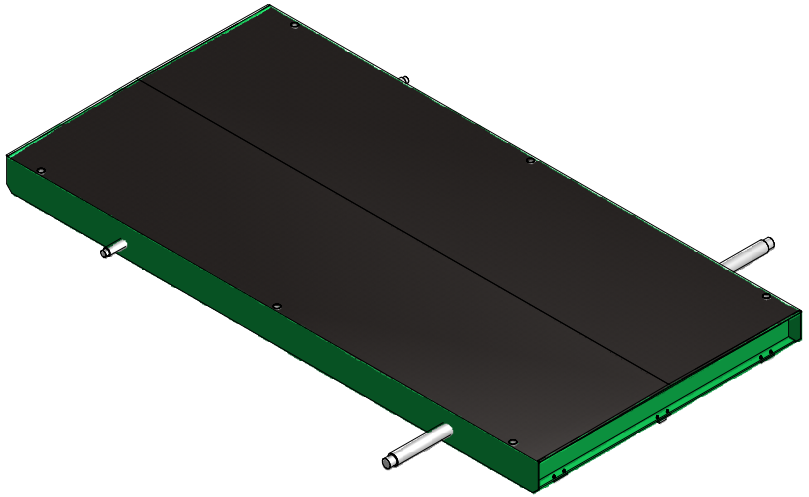

Bovenkant val (1 : 20)

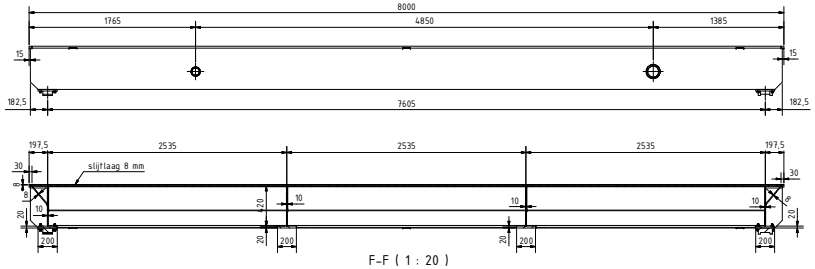

F-F (1 : 20)

G (1 : 5)

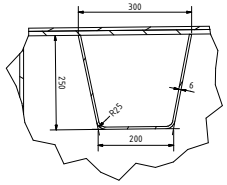

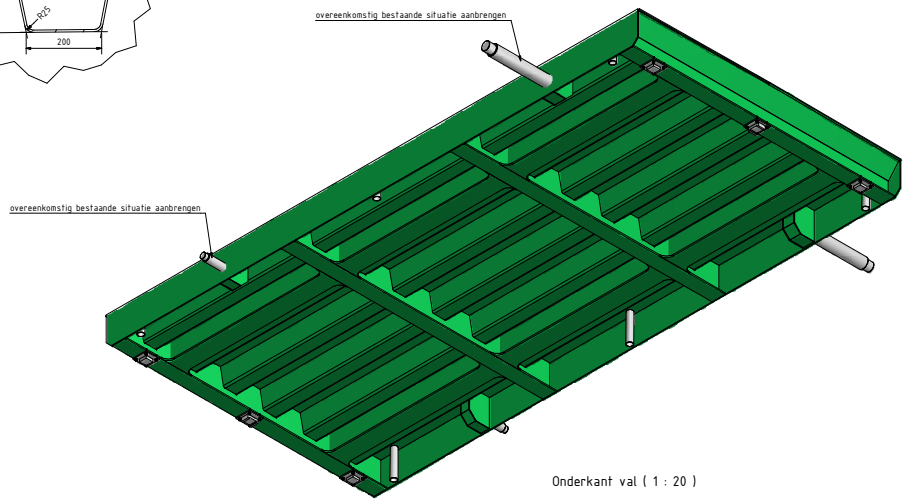

Onderkant val (1 : 20)

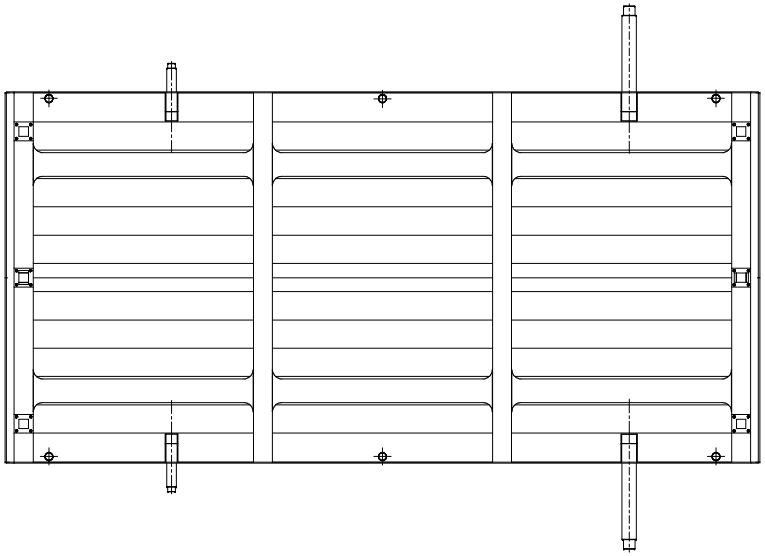

Nieuwe val

REV.	DATUM	OMSCHRIJVING	GET.	GEZ.	PAR.

GEMEENTE MIDDEN-DRENTHE

Afdeling beheer en onderhoud bruggen
Postbus 24
9400 AA BEILEN

Raadhuisstraat 1

Email : info@middendrenthe.nl
Telephone : +31 (0) 593 545 673
Telefax : +31 (0) 593 545 880

onderwerp: Renovatie Orveltebrug

opdrachtgever: Gemeente Midden-Drenthe

onder nr. opdrachtgever: 2010-001

projectnr.:

project nr.:

eenheid: mm | tolerantie: ± 0.1 | schaal: 1:20

tekening nr.: blad 002

blad nr.: 1 of 1

formaat: A0

C:\Projecten\Orveltebrug\10-tekening\2010-tekeningen\gemeentebrug-val(nieuw).idw