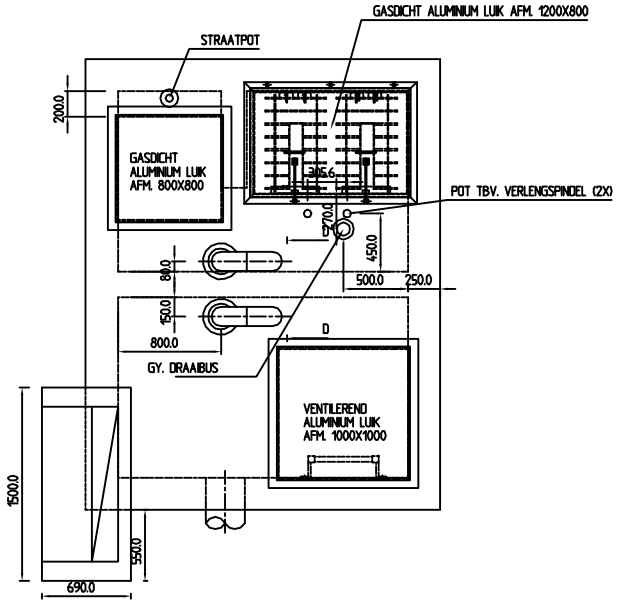

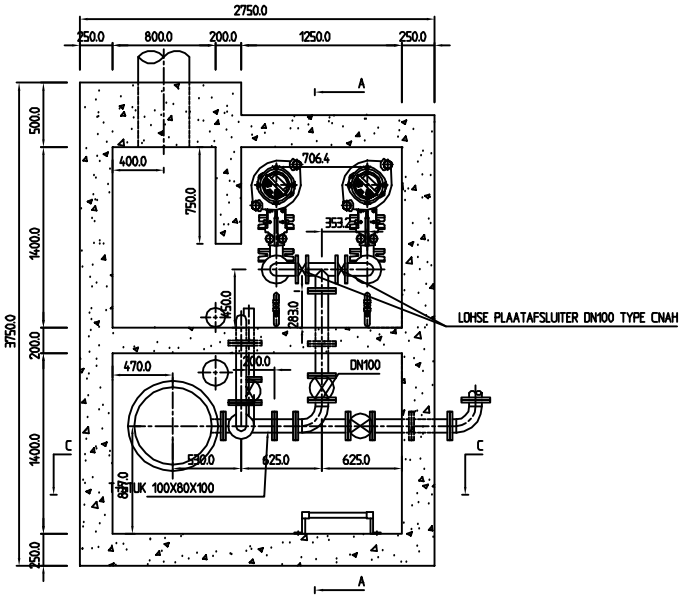

DOORSNEDE B-B

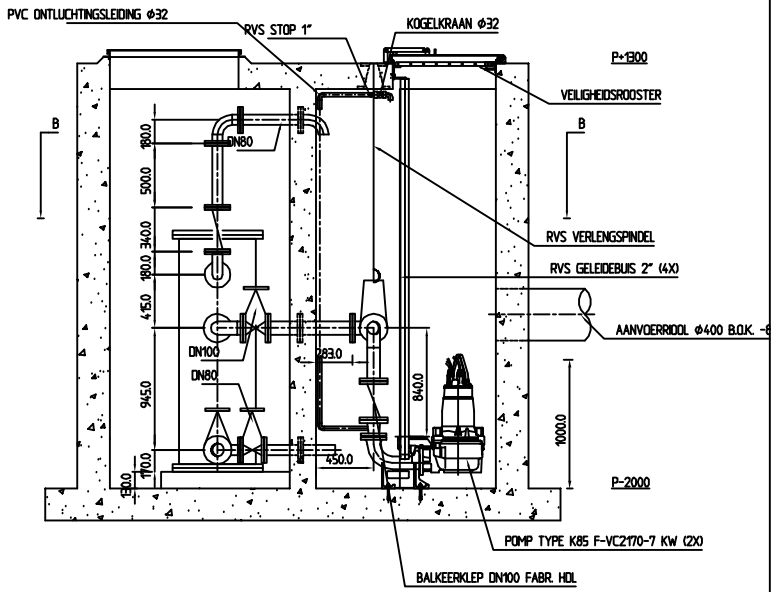

DOORSNEDE A-A

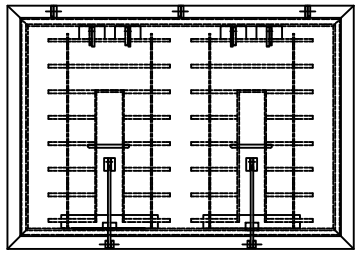

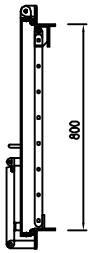

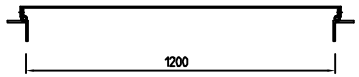

GASDICHT LUIK MET VEILIGHEIDSROOSTER

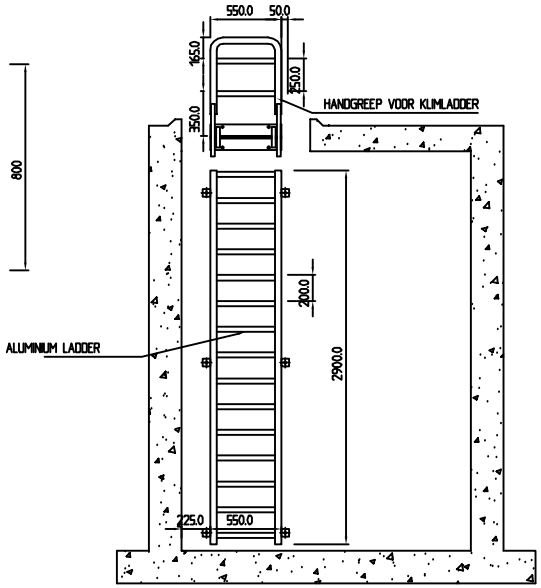

DOORSNEDE C-C

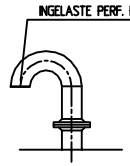

ZIJAANZICHT

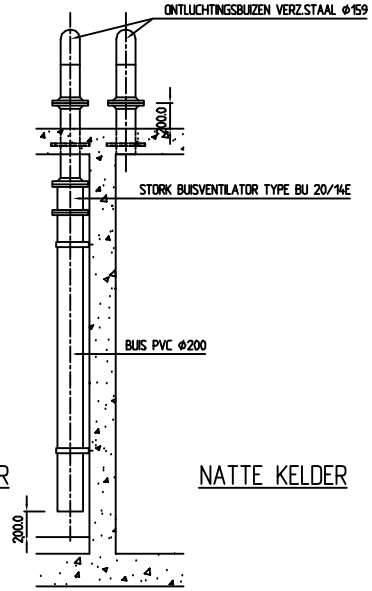

DROGE KELDER

NATTE KELDER

DOORSNEDE D-D

POMP VOORZIEN VAN 7 METER RVS HUSKABEL Φ6
MET OOG TBV. BEVESTIGING OP LIERTROMMEL.

FLENSVERBINDINGEN UITVOEREN MET RVS BOUTEN EN MOEREN.
PAKKINGMATERIAAL: NEOPREEN-RUBBER 3 MM MET NYLONINLAGE

'REVISIE 25-10-'99

E					
D					
C					
B					
A					
Wijz.	Omschrijving van de wijziging	Datum	Get.	Bedden	Acc.

R.W.Z.I.
Pieterzijl
Uitbreiding rioolgemaal

ZUIVERINGSBEHEER
PROVINCIE GRONINGEN

file nr.	9004-08.dwg
Schaal 1:20	formaat A1
Getekend	L. Smedinga
Datum	14-04-'99
Projectnummer	044ma001
Besteknummer	
Tekeningnummer	1/2

PDF created with pdfFactory trial version www.pdffactory.com