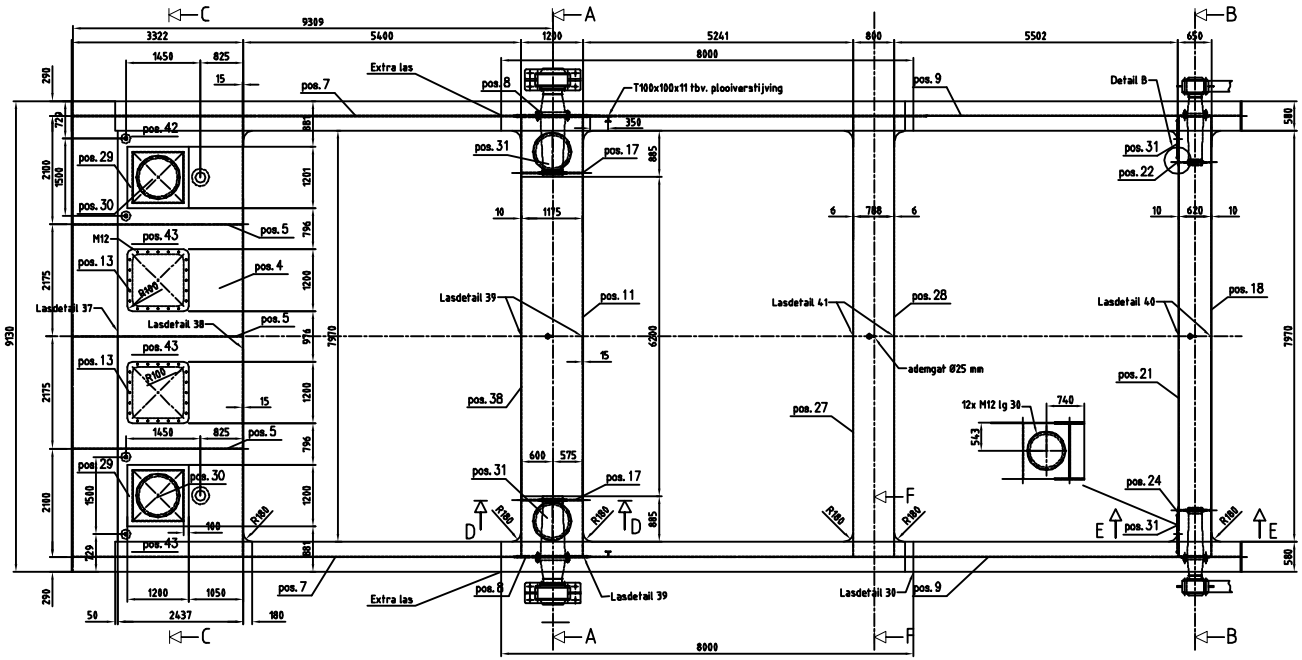

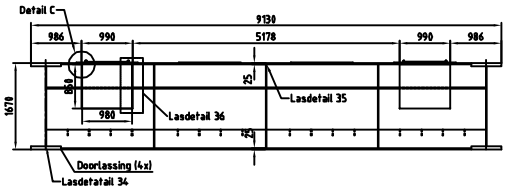

Doorsnede C-C

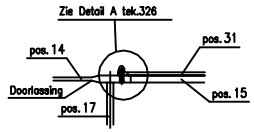

Detail A

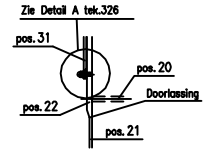

Detail B

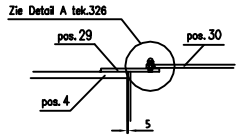

Detail C

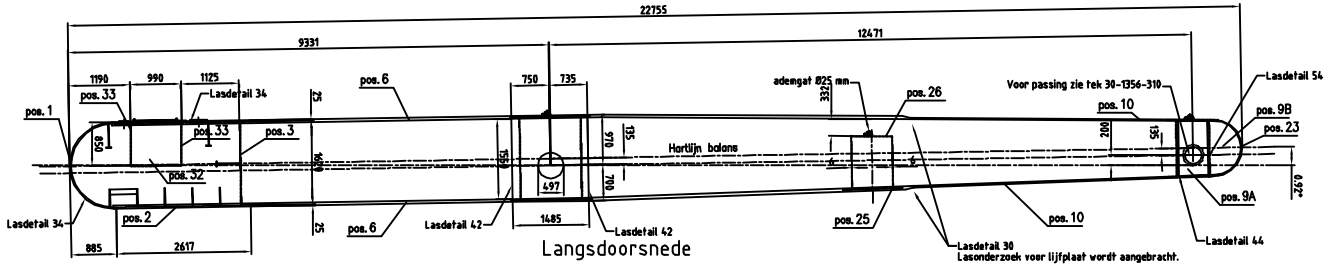

Langsdoorsnede

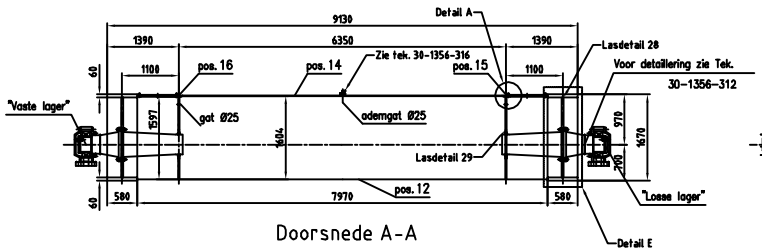

Doorsnede A-A

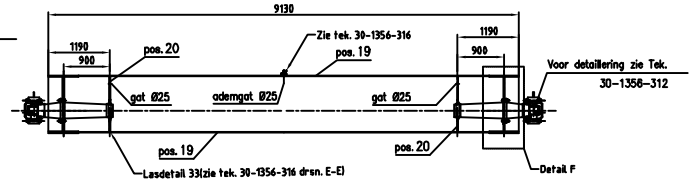

Doorsnede B-B

Revisie: 26-09-2005

Complete regelbalastkisten en afdekplaten van de vaste balast op locatie lassen.

Vaste balast van staal zoveel mogelijk achter in balastkist i.v.m. schuiven.

Regelbalast van thvz stalen broodjes c.a. 15 kg/st met een totale regelgewicht van 4 ton.

Voor details zie tek. 30-1356-316

Alle lasdetails zie tek. 30-1356-330 t/m 333

Lashoogte A=4 tenzij anders vermeld

Lasdetails 28 t/m 41

Bij lassen van Pos 11 en 38 aan pos 6 en 8 moeten beide zijden van pos 11 en 38 voorzien zijn van een vloeiende overgangs las.

RUIMTELIJKE ORDENING EN ECONOMISCHE ZAKEN
Planrealisatie Bouw en Waterbouw
Postbus 7081
9701 JB Groningen

tek.nr. 30-1356-307

TER CONTROLE	25-06-04
TER CONTROLE	09-09-04
TER CONTROLE	25-11-04
DEFINITIEF	31-01-05

projekt: Langmanbrug
onderwerp: Balans I
besteknr. 59-2003
provincie groningen
afdeling Staal, Elektro & Materieel
schaal 1:50
formaat A1
getekend: Alcotek
gezien:
tekeningnummer: 30-1356-307

PDF created with pdfFactory trial version www.pdffactory.com