



VOORRAANZICHT

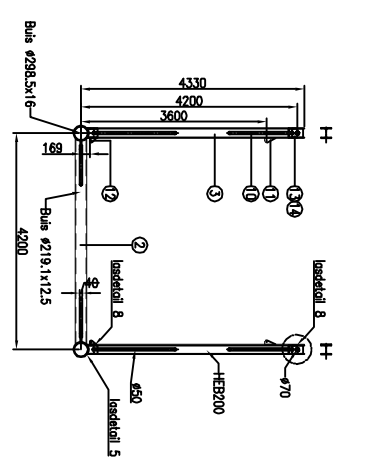


DOORSNEDE

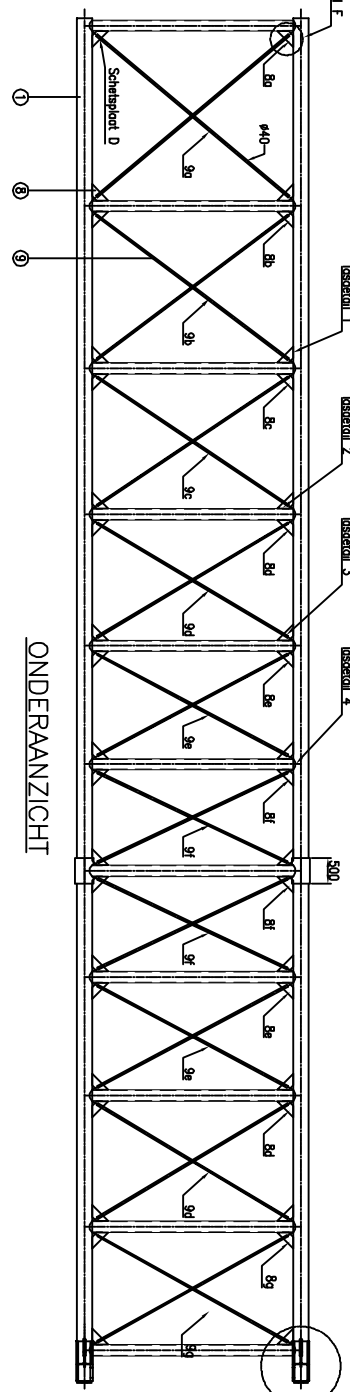

ONDERAANZICHT

Geheel 2x uitvoeren

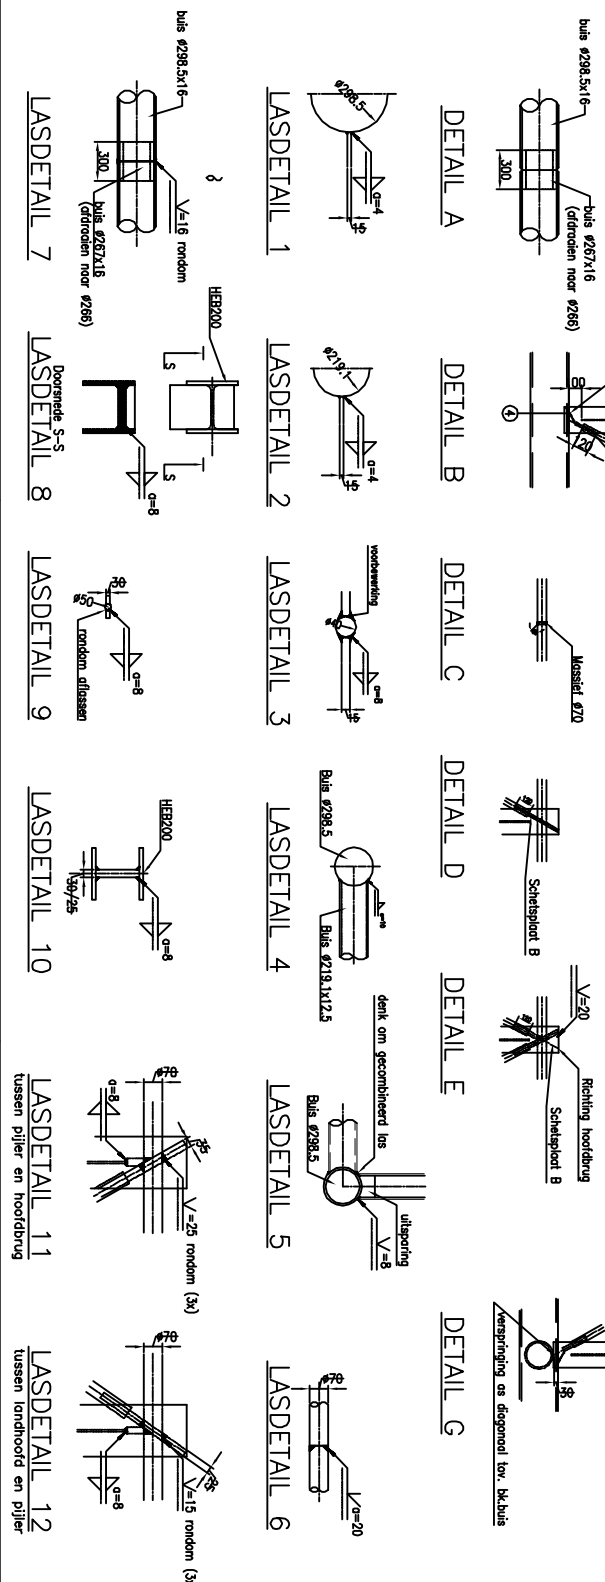

no	tel	Benaming	Opdrachtgever	Van	Tot	Opdrachtgever	Van	Tot	Opdrachtgever	Van	Tot
16	2	Bewestingsstaven	S355J2/3	360x290x175	zie detail blad 3a						
15	4	Bewestingspl. hor.	S355J2/3	150x75x20	zie detail blad 3a						
14	10	Versterkingsbodem	S355J2/3	168x100x25	zie detail blad 3a						
13	6	Versterkingsbodem	S355J2/3	168x100x30	zie detail blad 3a						
12	18	Bewestingspl. onder	S355J2/3	125x81x20	zie detail blad 3a						
11	18	Bewestingspl. boven	S355J2/3	210x86x20	zie detail blad 3a						
10	20	Mossel #50	S355J2/3	L=voorstel	zie detail blad 3a						
9	20	Mossel #40	S355J2/3	L=voorstel	zie detail blad 3a						
8	40	Schetspand D	S355J2/3	31x31x15	zie detail blad 3a						
7	20	Schetspanden C	S355J2/3	168x275x30	zie detail blad 3a						
6	18	Schetspanden B	S355J2/3	168x390	zie detail blad 3a						
5	2	Mossel #70	S355J2/3	L=21009	zie detail blad 3a						
4	18	Schetspanden A	S355J2/3	168x135	zie detail blad 3a						
3	18	HEB200	S235JR	L=4213	zie detail blad 3a						
2	11	Buis #219.1x12.5	S355J2/3	L=3997	zie detail blad 3a						
1	2	Buis #298.5x16	S355J2/3	L=26400	MET KOPPELBUIS						