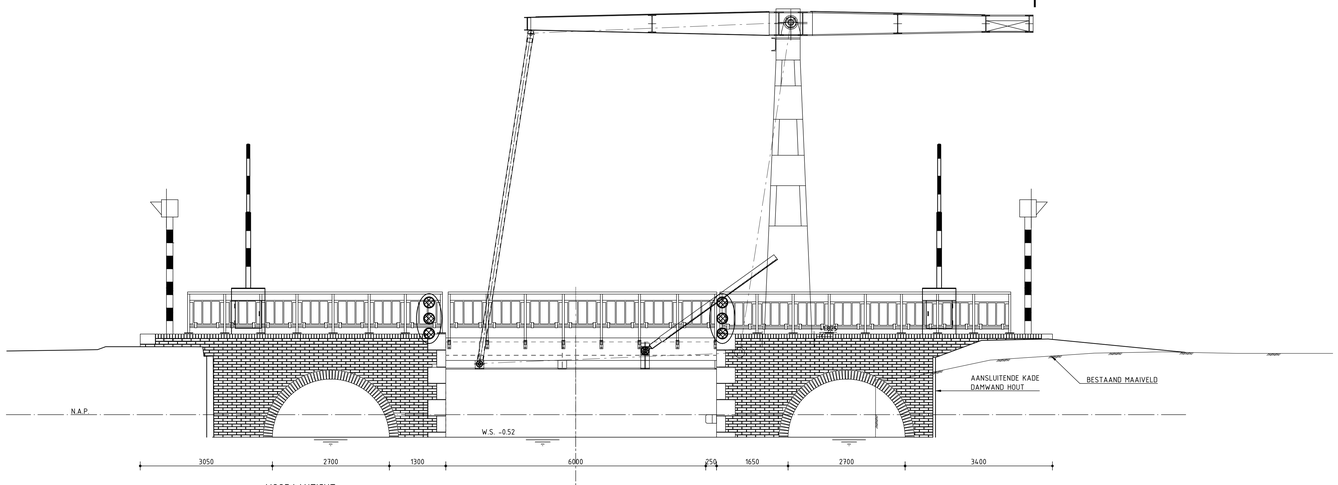

VOORAANZICHT
SCHAAL 1:50

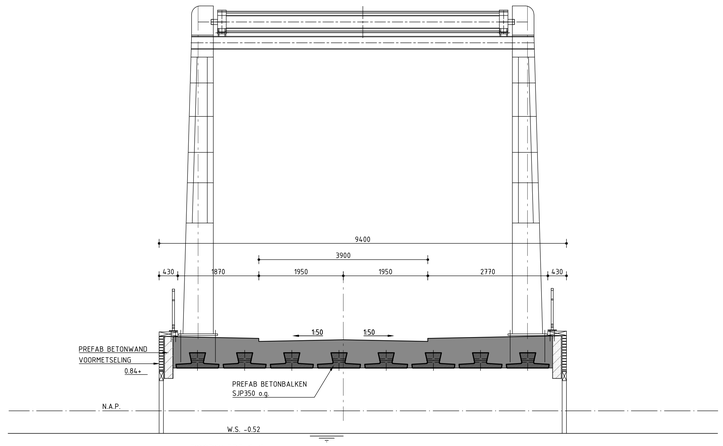

DOORSNEDE C-C
SCHAAL 1:50

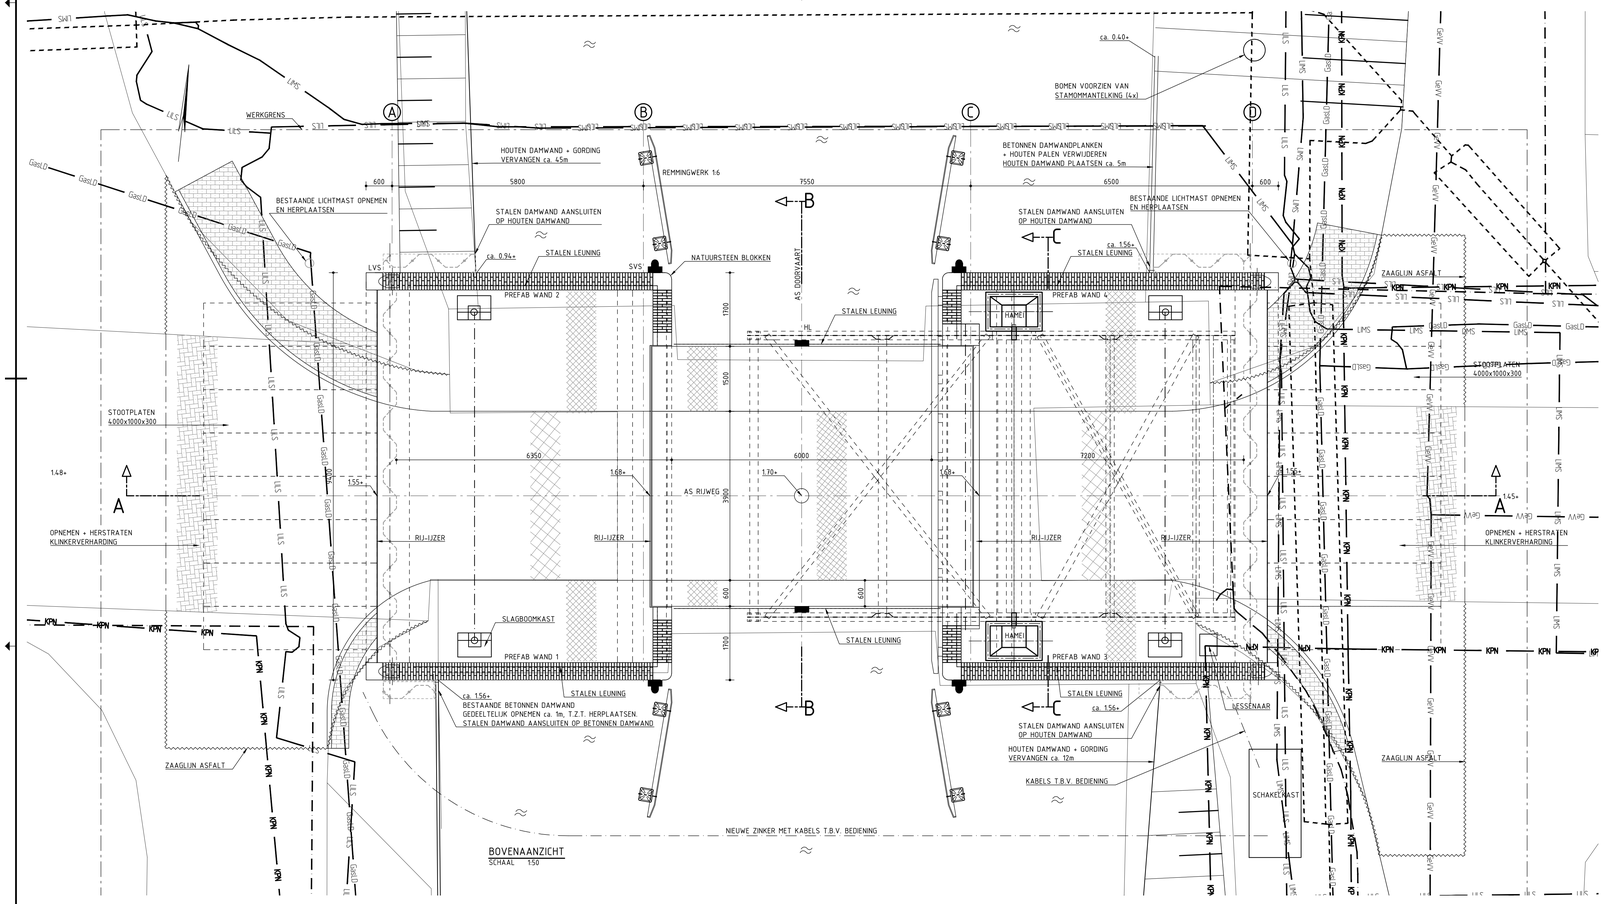

BOVENAANZICHT
SCHAAL 1:50

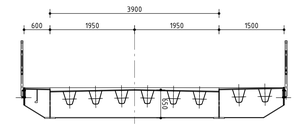

DOORSNEDE B-B
SCHAAL 1:50

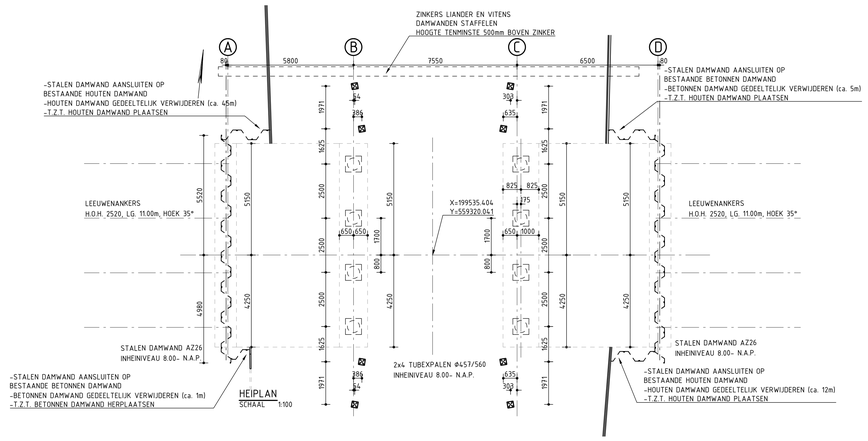

HEIPLAN
SCHAAL 1:100

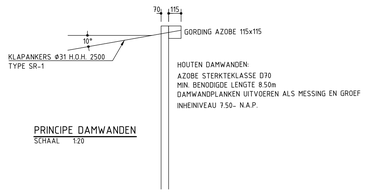

PRINCIPE DAMWANDEN
SCHAAL 1:20

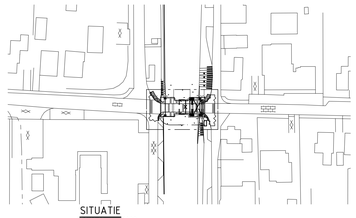

SITUATIE
SCHAAL 1:1000

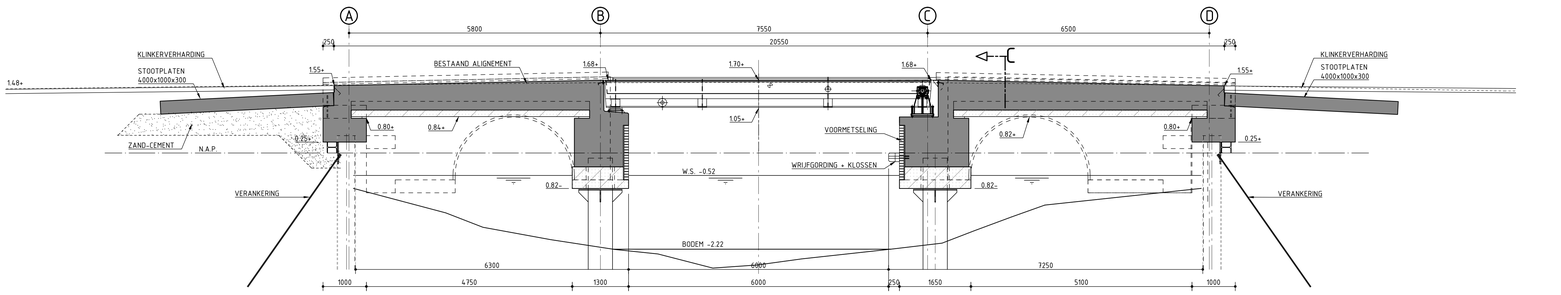

LANGSDOORSNEDE A-A
SCHAAL 1:50

LEGENDA K&L

DATATRANSPORT
- KPN
- ZIGGO b.v.

GAS LAGEDRUK
- Enexis

LAAGSPANNING
- Liander, laagspanning

MIDDENSPANNING
- Liander, middenspanning

RIOLERING
- Gemeentelijk vrijverval

WATER
- Vitens, algemeen

VERKLARING

LVS = LANDVERKEERSEIN
SVS = SCHEEPVAART VERKEERSEIN
HL = HOOGTELICHT
= BETONSTRAATSTEEN (ROOD)
= SLUITLAAG (ANTRACIET)
= SLUITLAAG (ROOD)
KLINKERS (ANTRACIET)
= I.H.W. GESTORTE BETON
= PREFAB BETON

NR	DATUM	WIJZIGING	GET.
D0	23-08-2013	DEFINITIEF	W.Y.
C0	10-07-2013	CONCEPT	W.Y.

OPDRACHTGEVER
GEMEENTE OPSTERLAND

PROJECTOMSCHRIJVING
VERVANGING SPALTENBRÊGE
TERWISPEL

TEKENINGOMSCHRIJVING
BESTEK
NIEUWE BRUG
AANZICHTEN EN DOORSEDEN

STATUS
DEFINITIEF

TEKENAAR: W. Yedema
PROJECTLEIDER: C.T. Bosma
SCHAAL: 1:50
FORMAAT: A0
BLAD IN BLADEN: 2 IN 4
TEKENINGNUMMER: 258734 -K-3-02
WIJZ. NR: D0

ORANJEWOUD HEERENVEEN
postbus 24
8440 AA Heerenveen

HEERENVEEN
LEEUWARDEN
ALMERE
CAPELLE AD IJSSEL
OOSTERHOUT

Tolhuisweg 57
tel. (0513) 634567
fax (0513) 633053

oranjewoud
member of Arcadis Group

R:\6025000\6025675\Aanbesting\aanbe\BESTEK 2013-08-27\258734-K-3-02eo00 ONDERBOUW.dwg