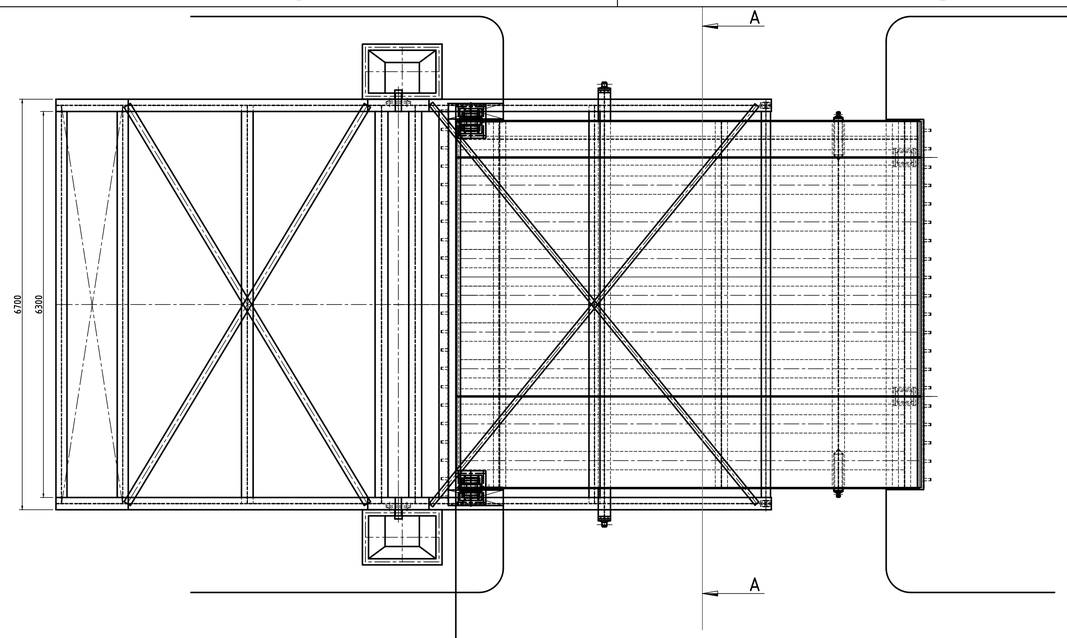

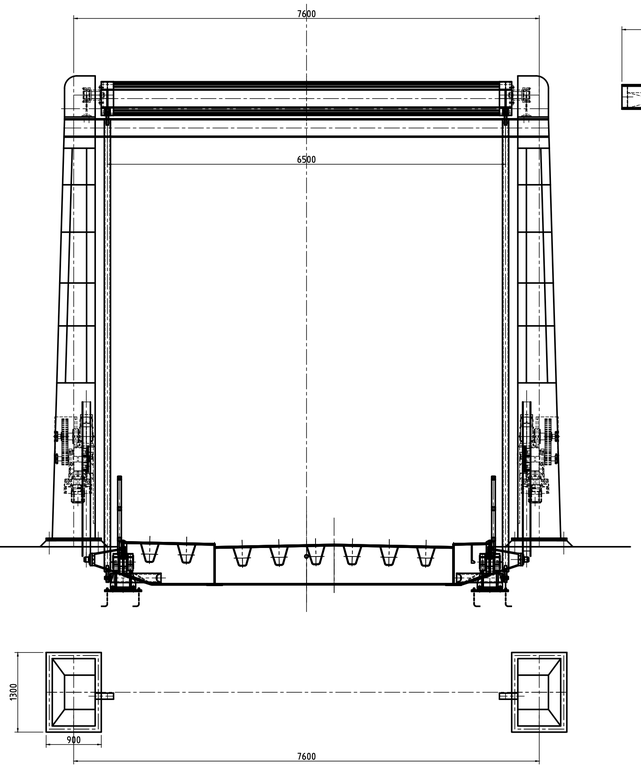

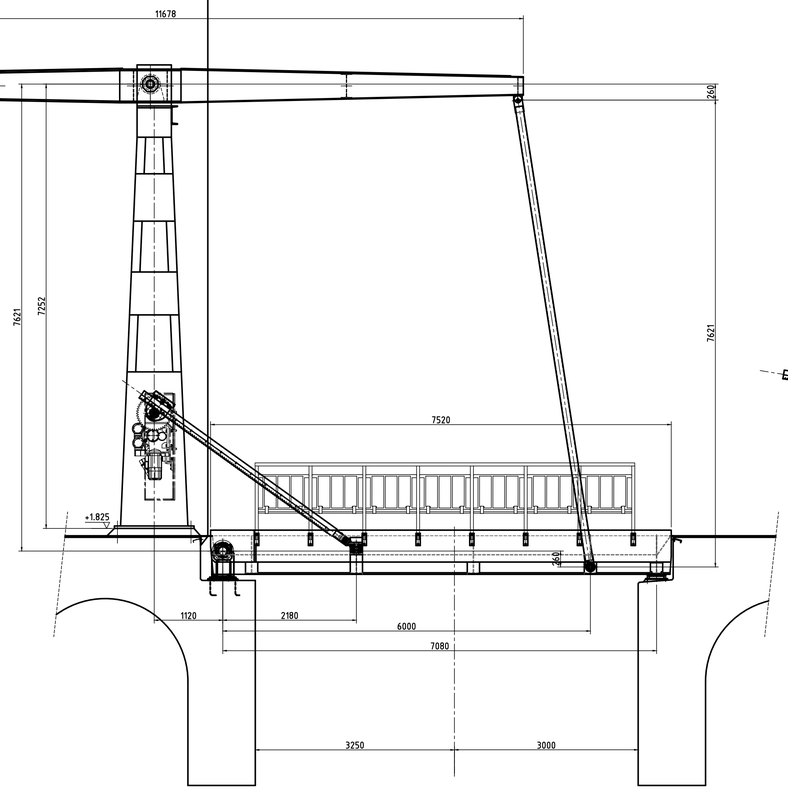

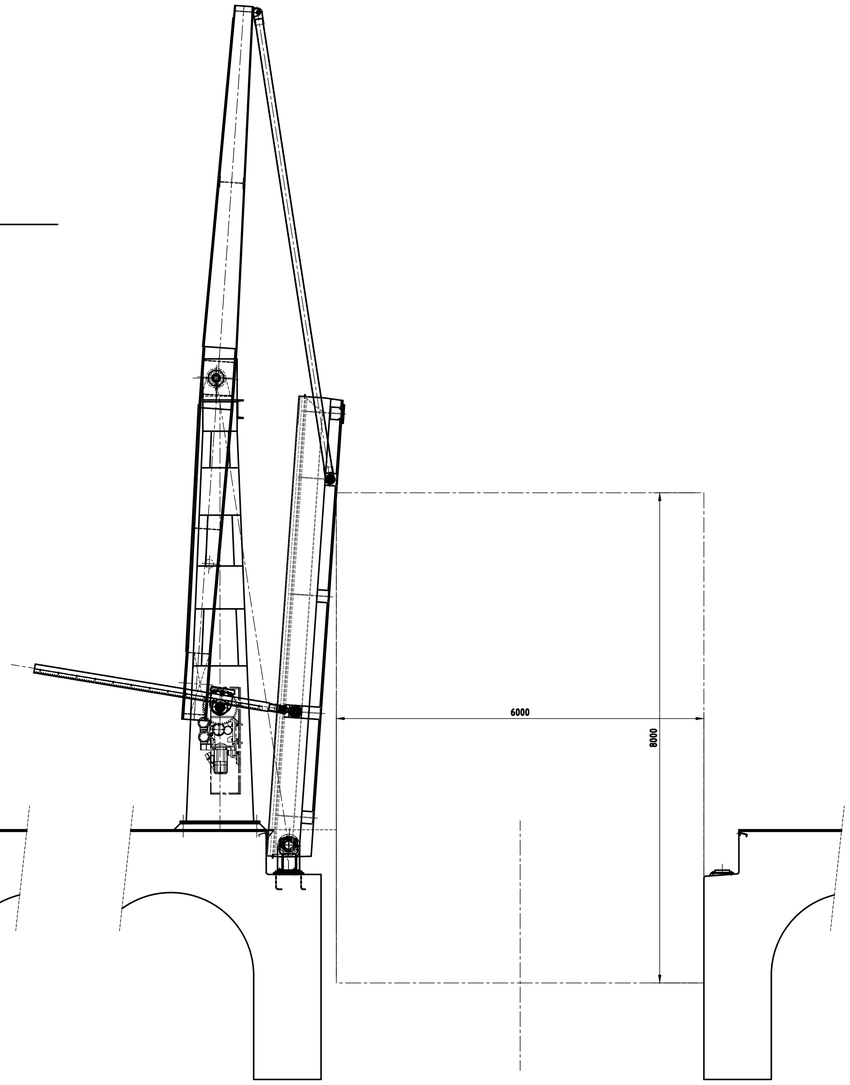

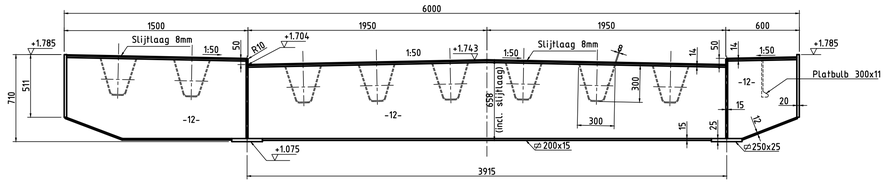

Doorsnede A-A
1:25
Met blijvende toog 25mm

NR	DATUM	WIJZIGING	GET.
D1	23-08-2013	DEFINITIEF	BJ

OPDRACHTGEVER
GEMEENTE OPSTERLAND
-

PROJECTOMSCHRIJVING
VERVANGING SPALTENBRÊGE
TERWISPEL

TEKENINGOMSCHRIJVING
BESTEK
NIEUWE BRUG
BOVENBOUW

STATUS
DEFINITIEF

TEKENAAR
W. Yedema

SCHAAL
1:50

PROJECTLEIDER
C.T. Bosma

FORMAAT
A0

BLAD IN BLADEN
4 IN 4

TEKENINGNUMMER
258734 -K-3-04

WIJZ.NR
D1

ORANJEWOUD HEERENVEEN
postbus 24
8440 AA Heerenveen

Tolhuisweg 57
tel. (0513) 634567
fax (0513) 633353

HEERENVEEN
DEVENTER
ALMERE
CAPELLE A/D IJSSEL
OOSTERHOUT

oranjewoud
Member of Arcea Group

R:\00250000\00258734\Acadtin bewerking\03 Bestek\258734-K-3-04RD1_BOVENBOUW.dwg