


- Opmerkingen:**
- hangels voorzien van lering ter voorkoming van contactstijging
  - pijpstukken van Plasticon voorzien van RVS 304, overschrijffrenzen
  - pos 24 FFH-stuk DN300 in overlig, i.v.m. bestaande doorvoer
  - bestaande hijsstallane van het te verwijderen reïoustrisibaal gebruik, loopt met wielbretelsleuven(2x) incl. loerwiel met lering RVS316 - hijsstallane dient na herplaatsing opnieuw te worden beproefd en goedgekeurd te worden
  - n.b. in de doorsneden zijn alleen relevante onderdelen weergegeven en het onaangetoond

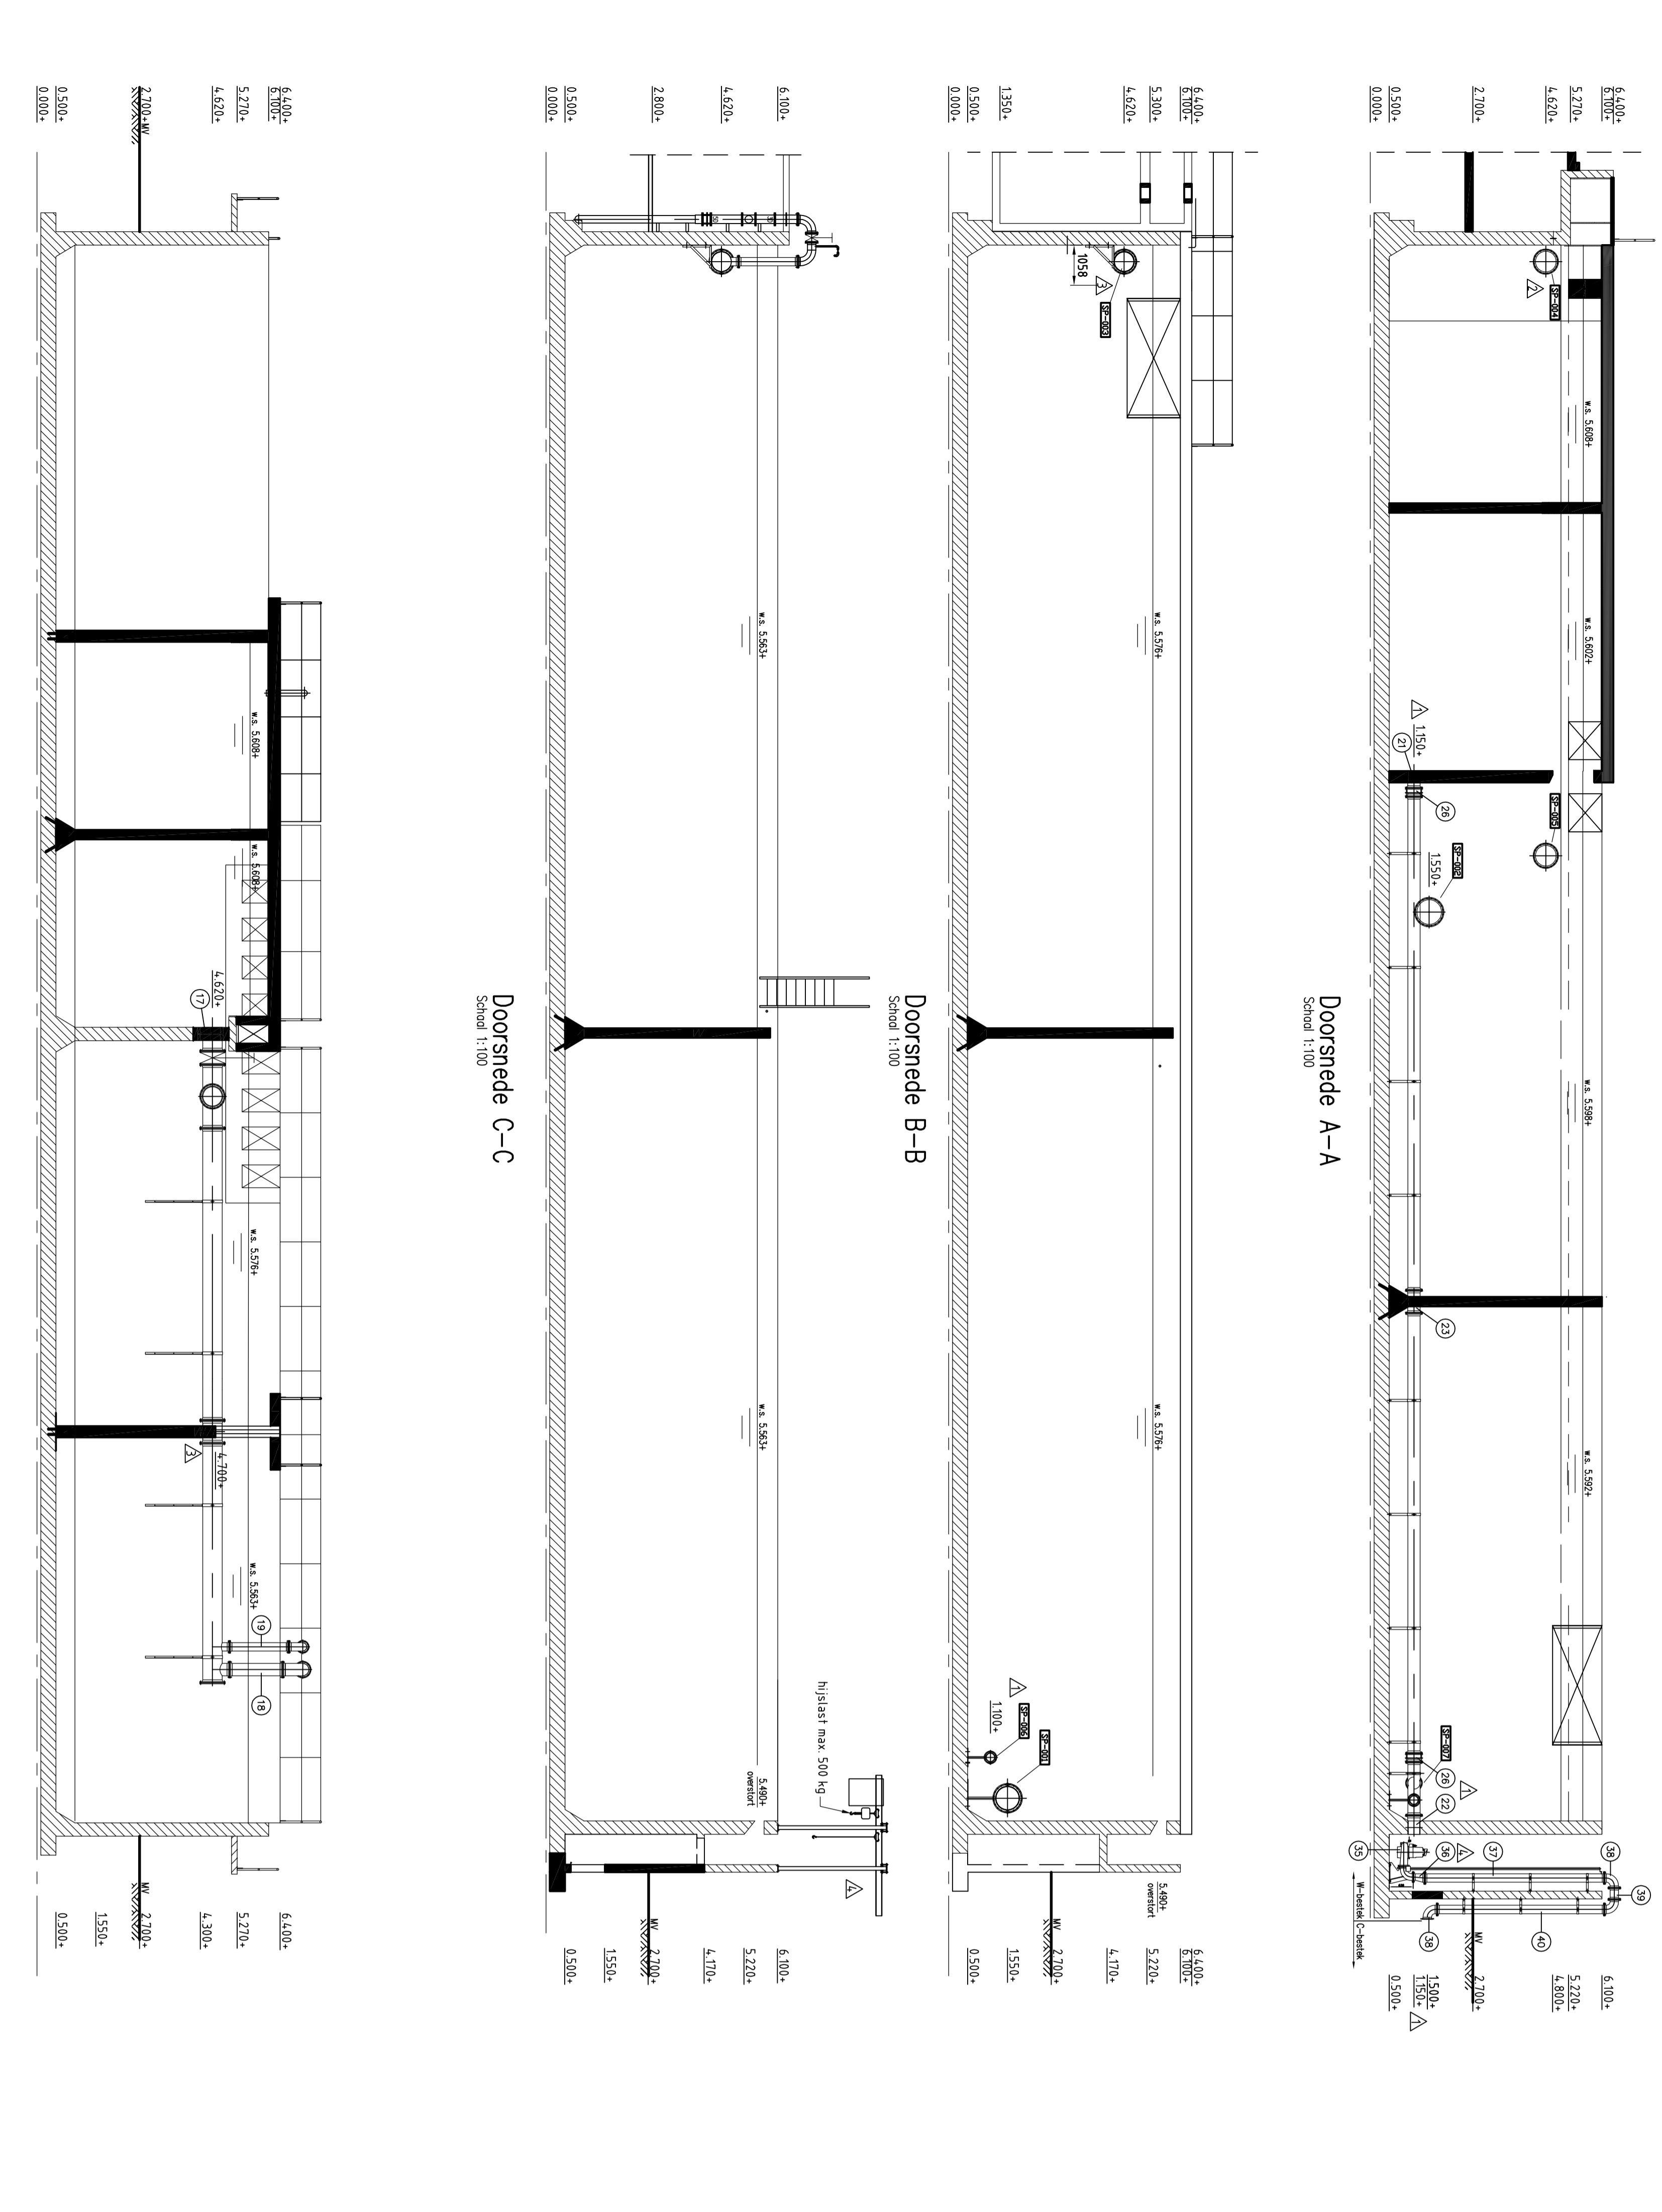

Pos	omschrijving	maat	type	merk	opmerkingen
40	FFH-stuk DN300	L=4398	nod.gietijzer		
39	FFH-stuk DN200	L=300	nod.gietijzer		
38	0-bocht-stuk DN200		nod.gietijzer		
37	FFH-stuk DN200	L=4725	nod.gietijzer		
36	FFH-stuk DN150-DN200	L=300	nod.gietijzer		
35	Actiestuurbuizenpomp		incl. voetboch		
34	FFH-stuk DN300	L=11590	RVS 304		
33	FFH-stuk DN300	L=12295	RVS 304		
32	FFH-stuk DN200	L=8500	RVS 304		
31	Verderfsluk DN200-DN300	L=14000	RVS 304		
30	FFH-stuk DN200-DN300	L=300	RVS 304		
29	Arsluiter LM-GH-FF	L=8770	nod.gietijzer		
28	T-stuk DN200	L=300	RVS 304		
26	RO-stuk		nod.gietijzer		
25	FFH-stuk DN300 2	L=700	nod.gietijzer		
24	FFH-stuk DN300	L=600	nod.gietijzer		
23	F-stuk DN300	L=500	nod.gietijzer		
22	F-stuk DN300	L=500	nod.gietijzer		
21	F-stuk DN300	L=450	nod.gietijzer		
20	F-stuk DN200	L=450	nod.gietijzer		
19	FFH-stuk DN200	L=1552	RVS 304		
18	FFH-stuk DN300	L=1394	RVS 304		
17	F-stuk DN500	L=625	RVS 316		
16	Arsluiter LM-GH-FF	L=625	nod.gietijzer		
15	FFH-stuk DN500	L=13050	RVS 304		
14	T-stuk		DN500		
13	Bocht 90°		RVS 304		
12	FFH-stuk DN500	L=16600	RVS 304		
11	Blindflens		RVS 304		
10	Tersaagtrap		DN500		
09	Arsluiter LM-GH-FF	DN600	RVS 316		
08	Pijpstuk DN600	L=1099	nod.gietijzer		
07	Pijpstuk DN600	L=11775	polyester		
06	Pijpstuk DN600	L=3979	polyester		
05	Debietmeter	DN 600	Opfluit 2000		
04	FFH-stuk DN600	L=5109	polyester		
03	FFH-stuk DN600	L=600	RVS 316		
02	FFH-stuk DN600	L=2825	polyester		
01	Actiereducatieramp B		ta. Plasticon		

Pos	omschrijving	maat	type	merk	opmerkingen
40	Dr.aadstang	N20x350	A2	DN 975	
32	Zeshambout	N20x80	A2	DN 931	
576	Sluifring	N20	A2	DN 126	
440	Sluifring	N24	A2	DN 126	
388	Zeshambout	N20	A2	DN 934	
220	Zeshambout	N24	A2	DN 934	
156	Zeshambout	N20x90	A2	DN 931	
220	Zeshambout	N24x90	A2	DN 931	
400	Sluifring	N27	A2	DN 126	
200	Zeshambout	N27x220	A2	DN 934	
40	Zeshambout	N27x60	A2	DN 931	
160	Zeshambout	N27x60	A2	DN 931	
1	Pakking 3 mm		Neopreen	met inlaag	
16	Pakking 3 mm		Neopreen	met inlaag	
11	Pakking 3 mm		Neopreen	met inlaag	
10	Pakking 3 mm		Neopreen	met inlaag	
12	Pakking 3 mm		Neopreen	met inlaag	
43	Compensator DN500	DN500	RVS 304	PN10	
42	FFH-stuk DN500	L=600	RVS 304	PN10	
41	Compensator DN500	DN500	RVS 304	PN10	

**OPMERKINGEN:**

1. productie tekening tevens op te tekenen

2. productie tekening tevens op te tekenen

3. productie tekening tevens op te tekenen

4. productie tekening tevens op te tekenen