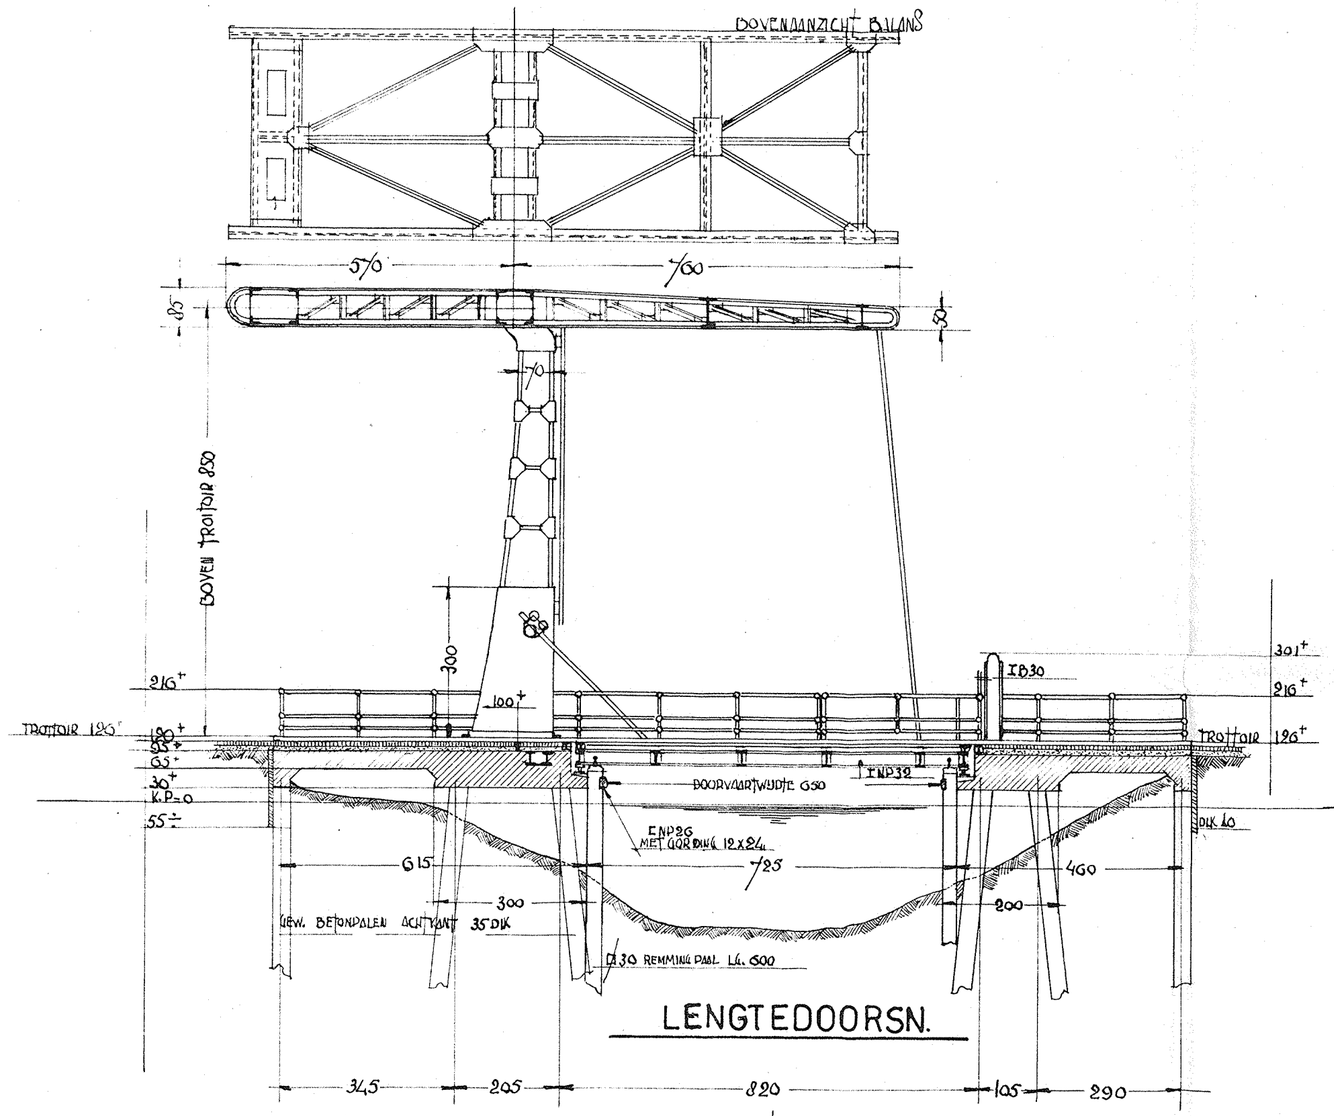

LENGTEDOORSN.

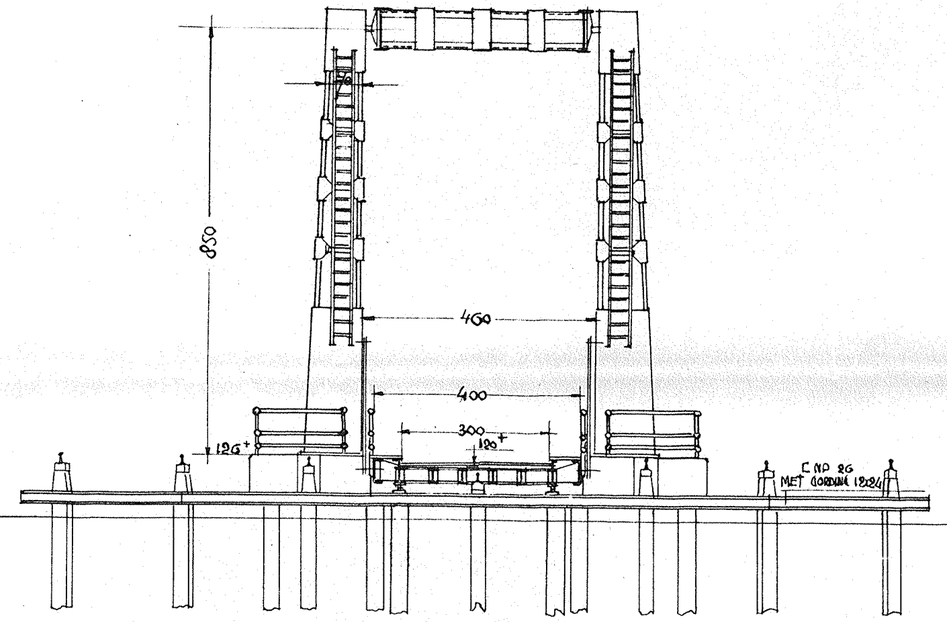

DOORSN. A_B

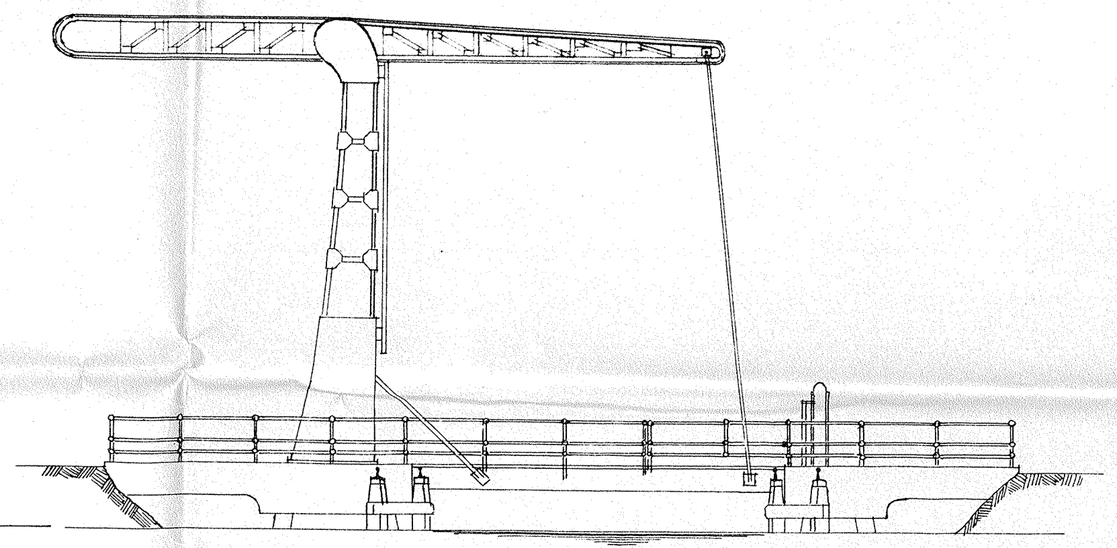

AANZICHT

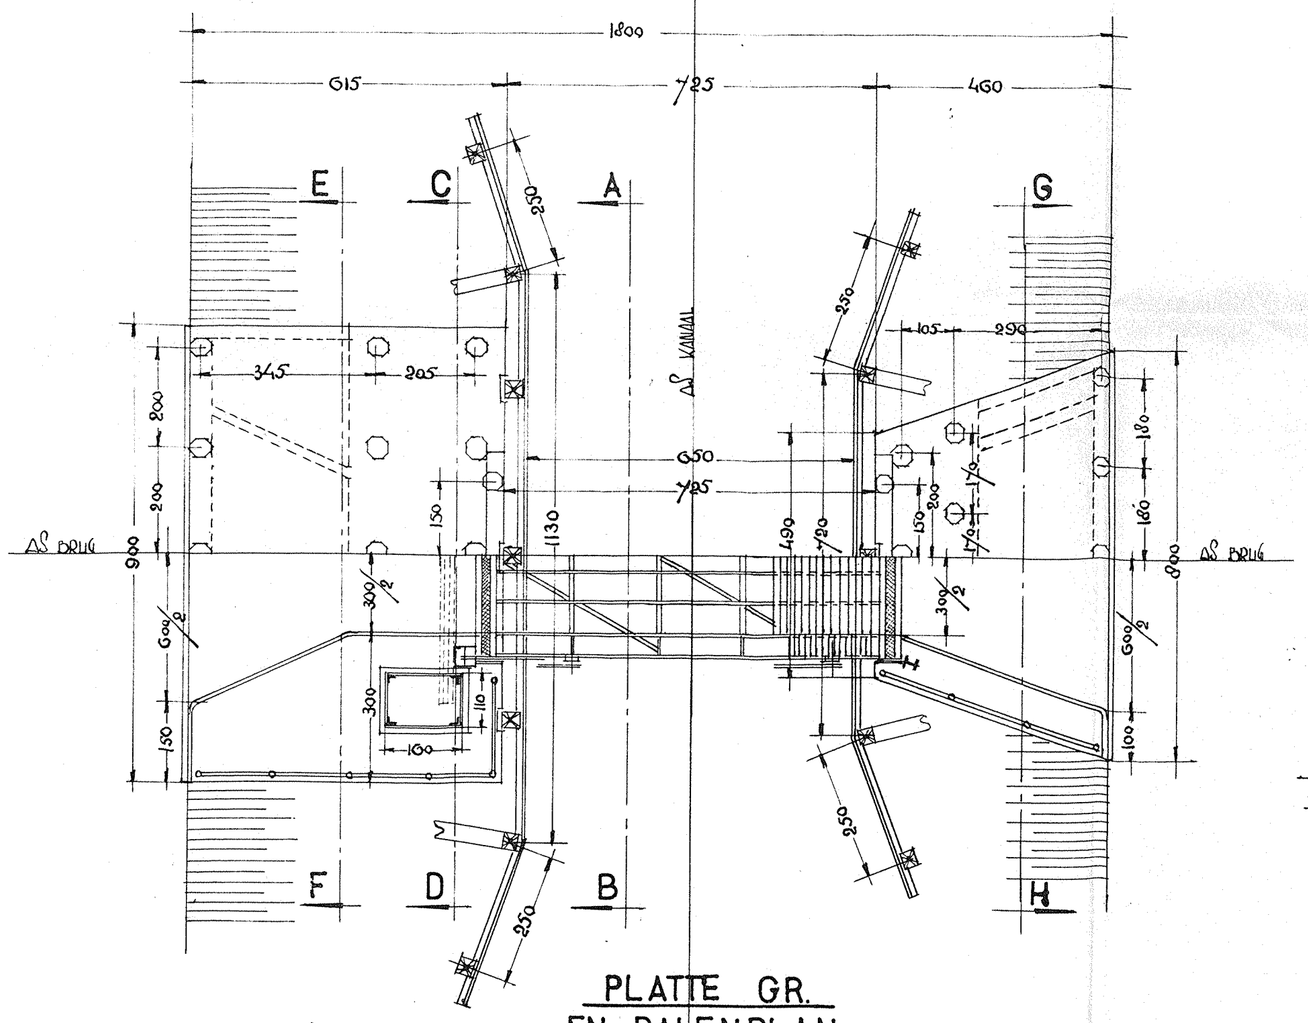

PLATTE GR.
EN PALENPLAN

DOORSN. C_D

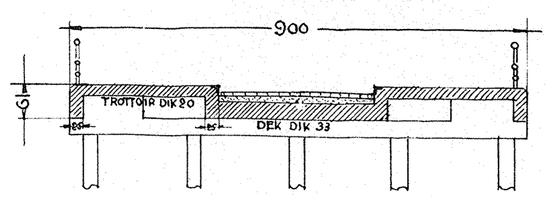

DOORSN. E_F

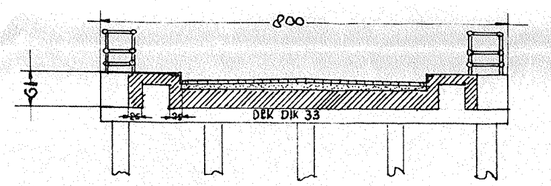

DOORSN. G_H

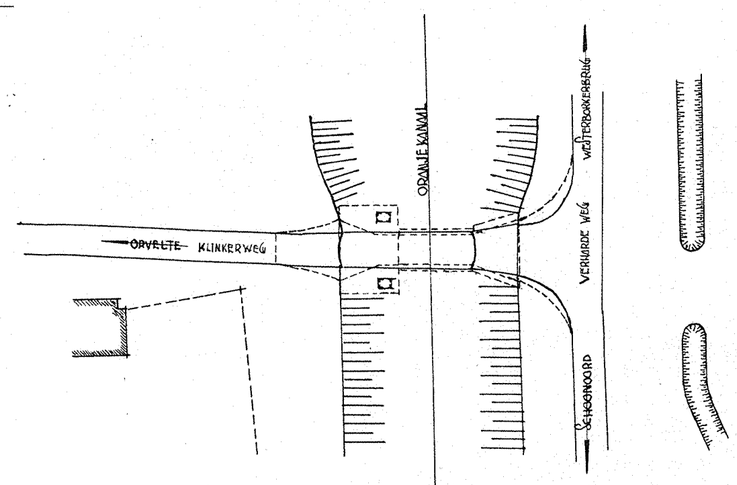

SITUATIE 1:500

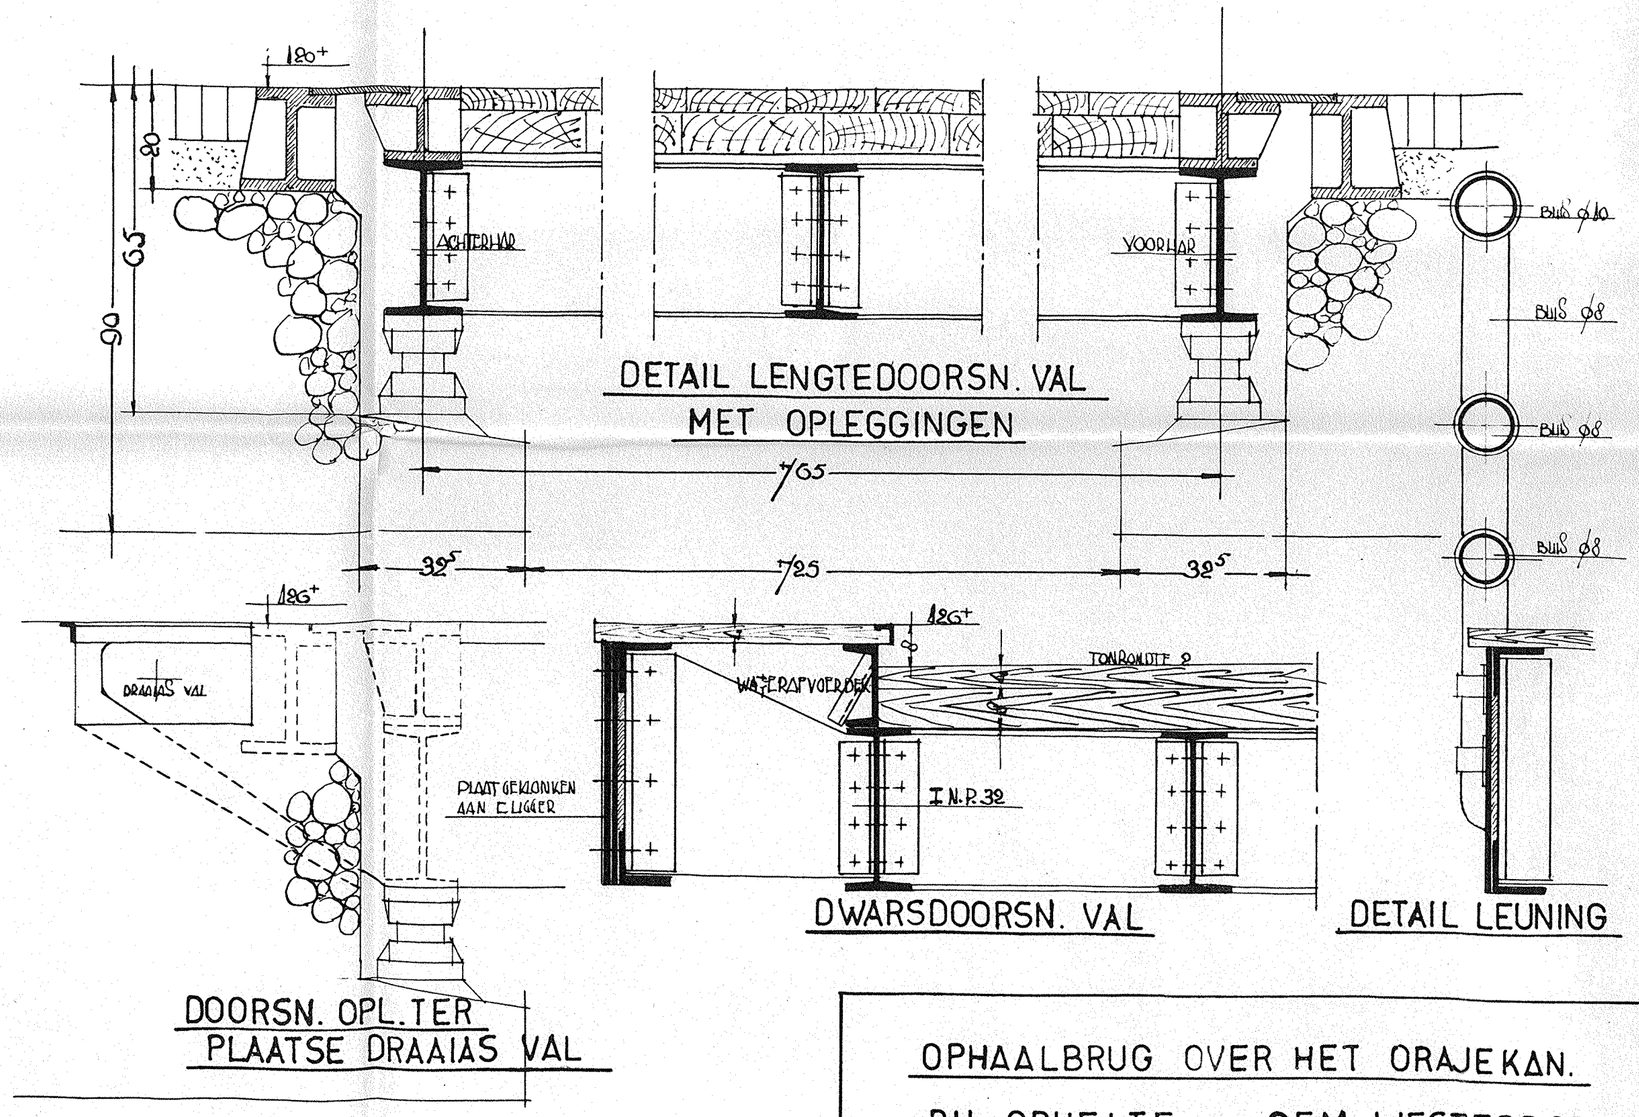

DETAIL LENGTEDOORSN. VAL
MET OPLEGGINGEN

DWARSDOORSN. VAL

DETAIL LEUNING

DOORSN. OPL.TER
PLAATSE DRAAIAS VAL

OPHAALBRUG OVER HET ORAJEKAN.
BIJ ORVELTE GEM. WESTERBORK

SCHAAL 1:100
DETAILS 1:10

ASSEN NOV. 1936
ARCH.