



DOORSNED E-B-B


DOORSNED E-A-A

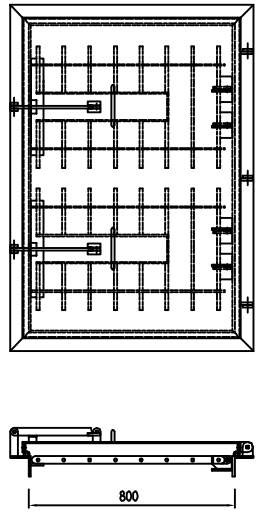


GASDICHT LIJK MET VEILIGHEIDSPROOSTER
 2200

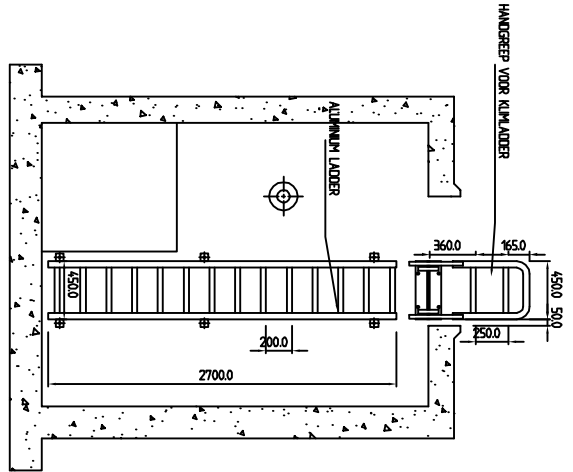

DOORSNED E-C-C

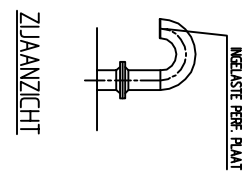

ZUAANZICHT

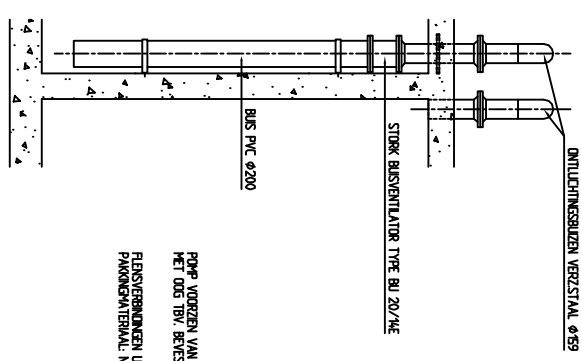


DOORSNED E-D-D

POMP VOORZIE VAN 7 METERS RVS HASKABEL Ø6 MET OOG TBV. BEVESTIGING OP LERIKOPPEL.


REVISIE: 25-10-99

1					
2					
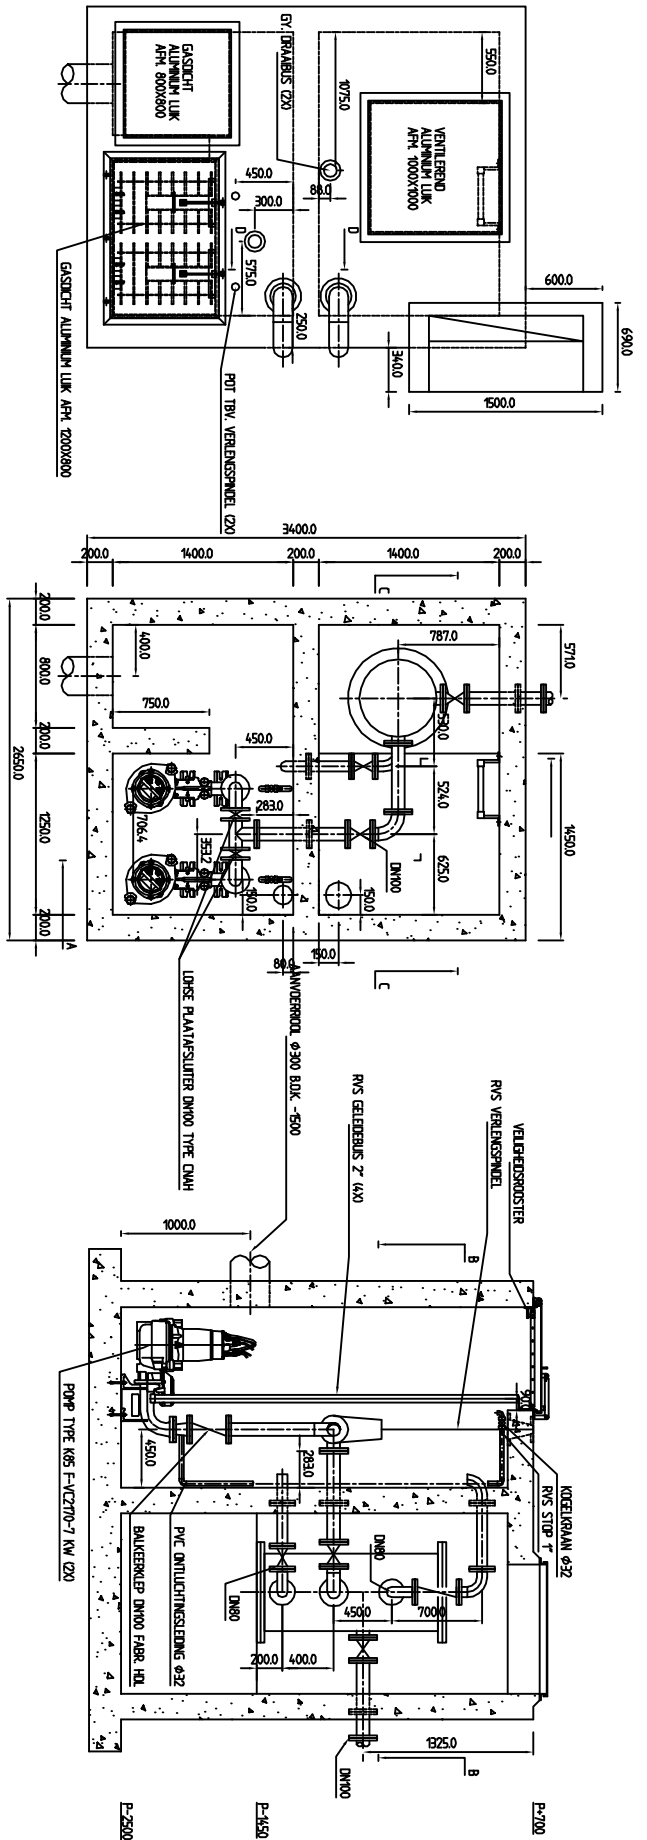


DOORSNED E B-B


DOORSNED E A-A

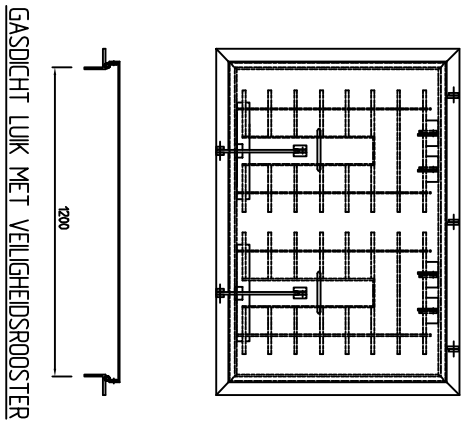

GASDICHT LIJK MET VEILIGHEIDSPROOSTER

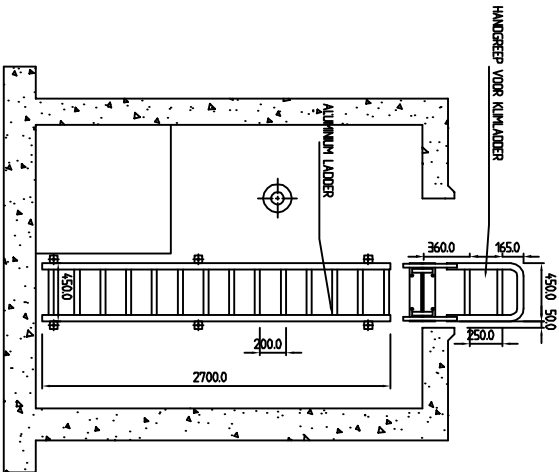

DOORSNED E C-C

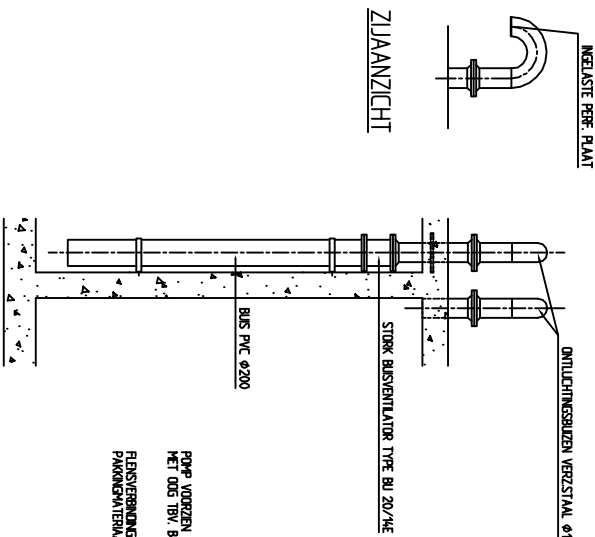

DOORSNED E D-D

POMP VOORZIEN VAN 7 METER RVS HASKABEL Ø6 MET OOG TBV BEVESTIGING OP LERIKOPPEL.

REVISIE: 25-10-99

NO.	OMSCHRIJVING VAN DE WERKING	DATUM	TECHNISCHE DIENT
1			
2			
3			
4			
5			
6			
7			
8			
9			
10			

RW/21
