


voor-aanzicht (1 : 50)

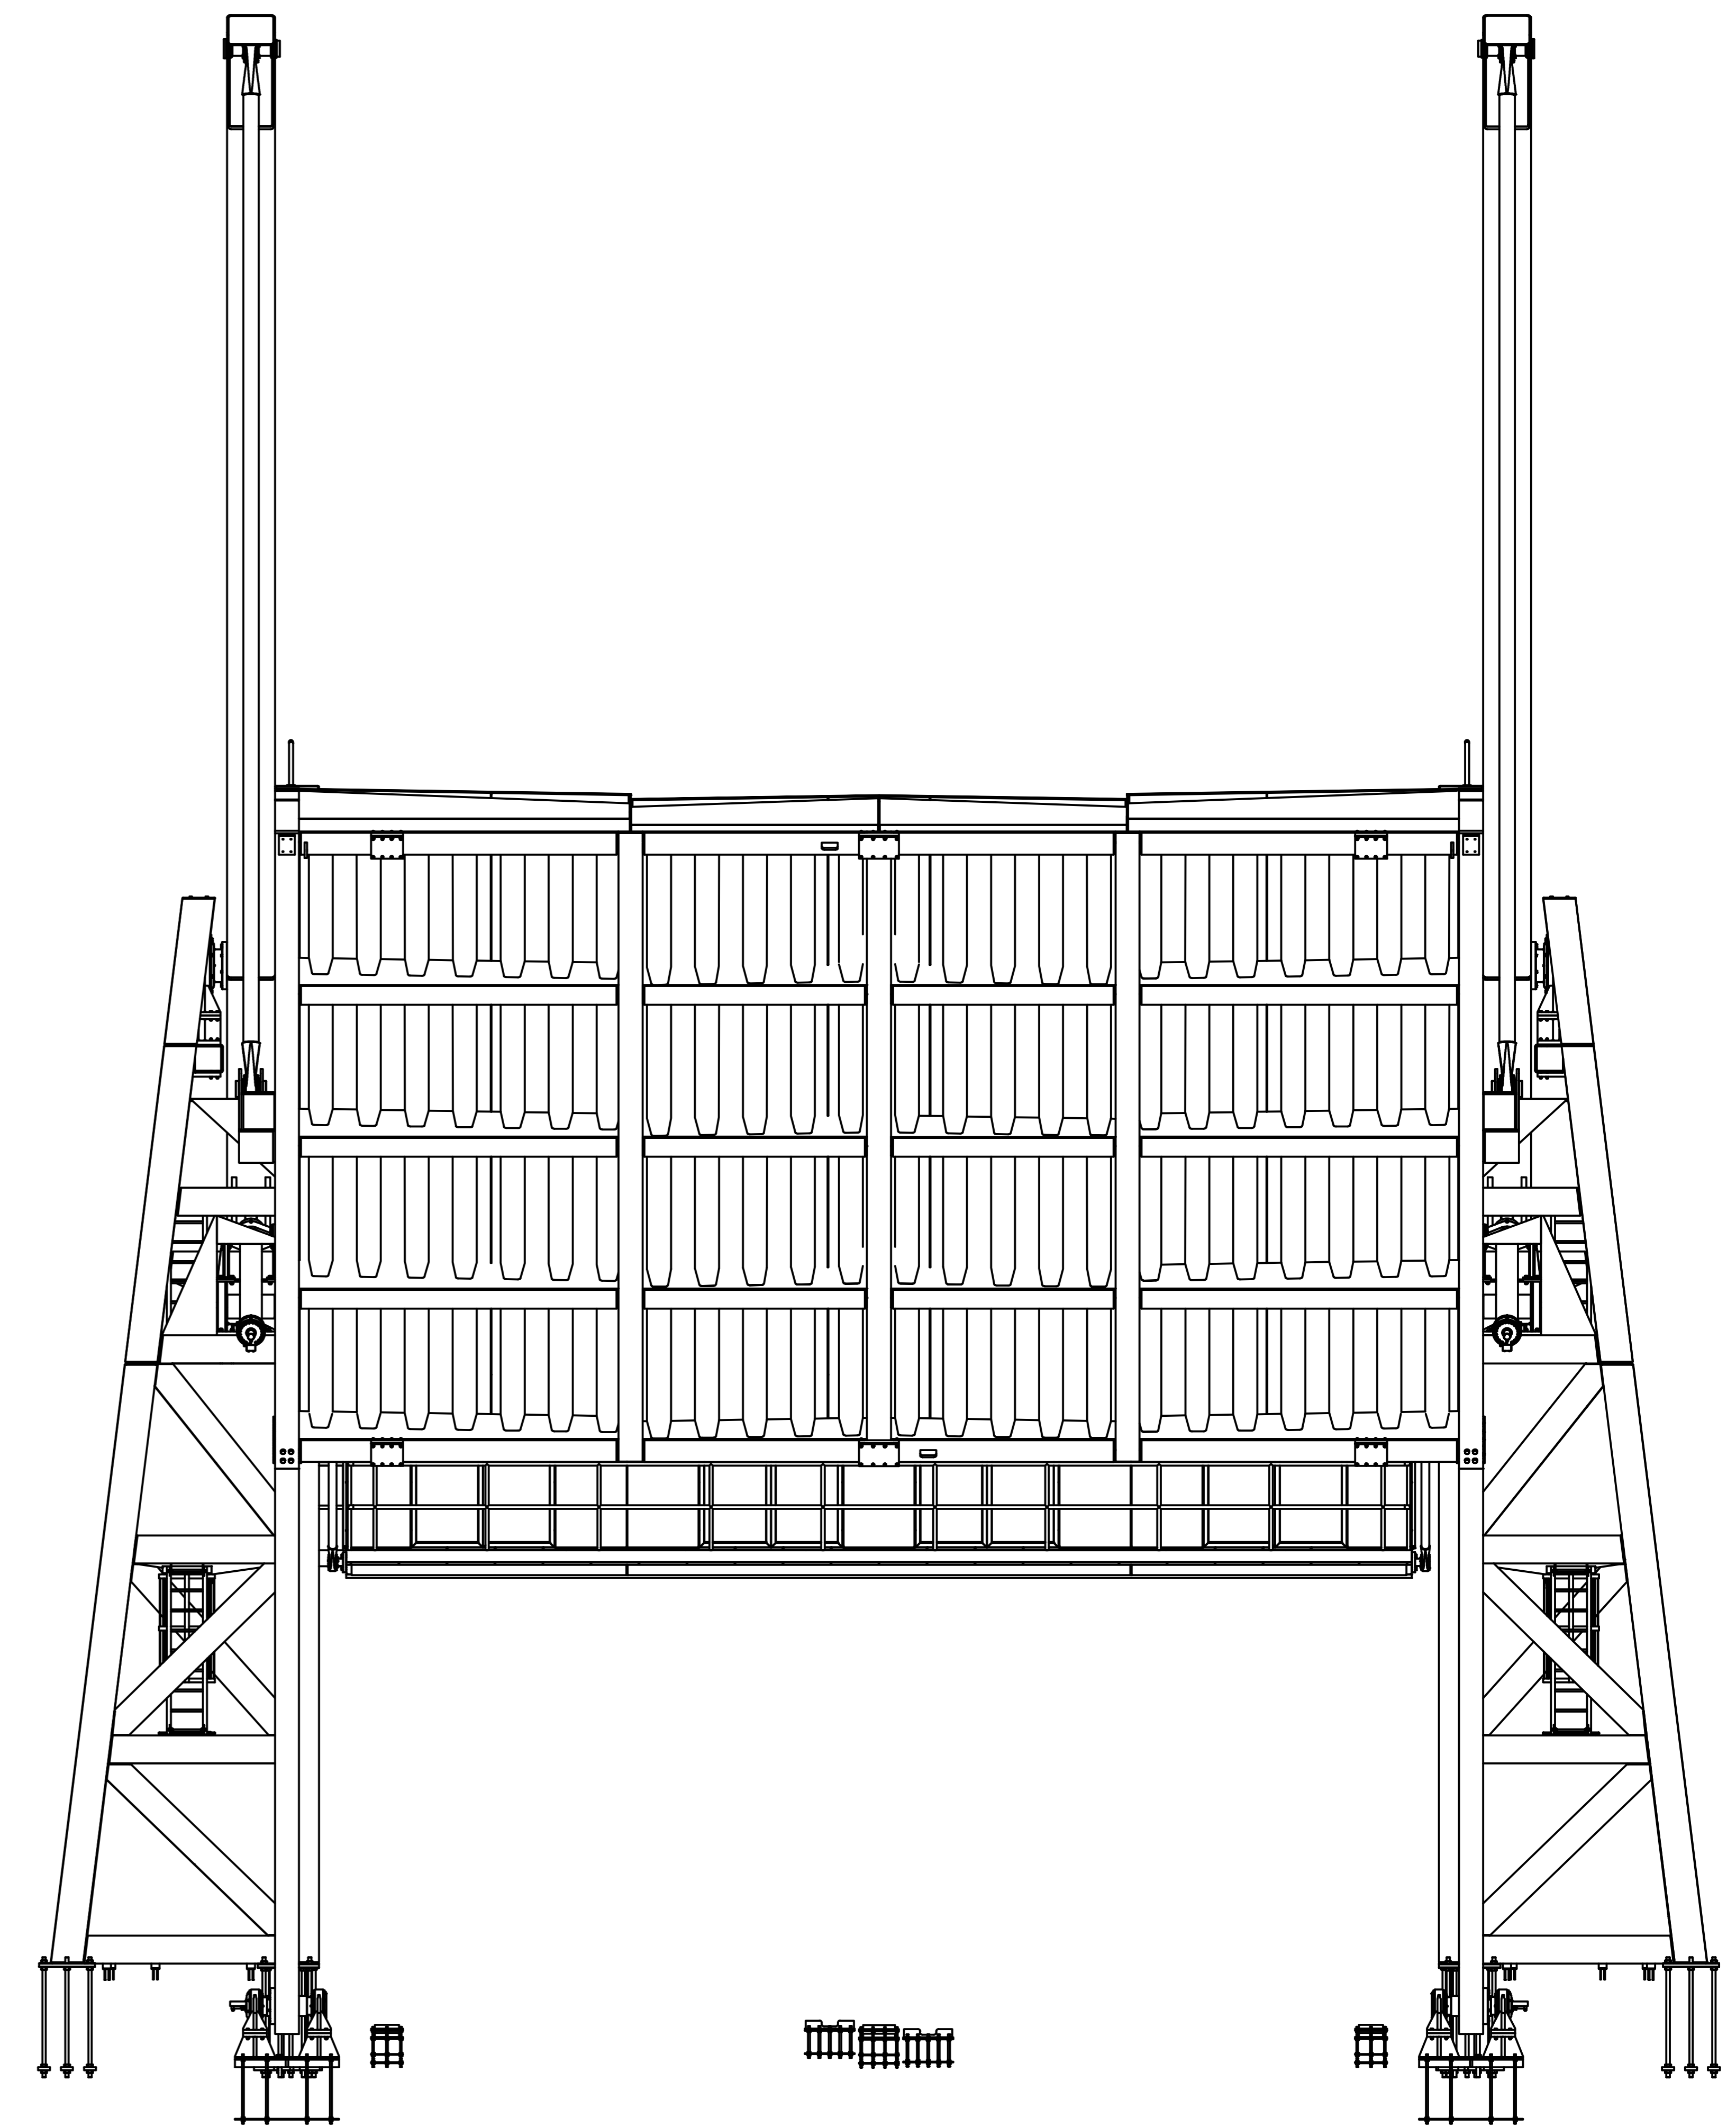

zij-aanzicht (1 : 50)