


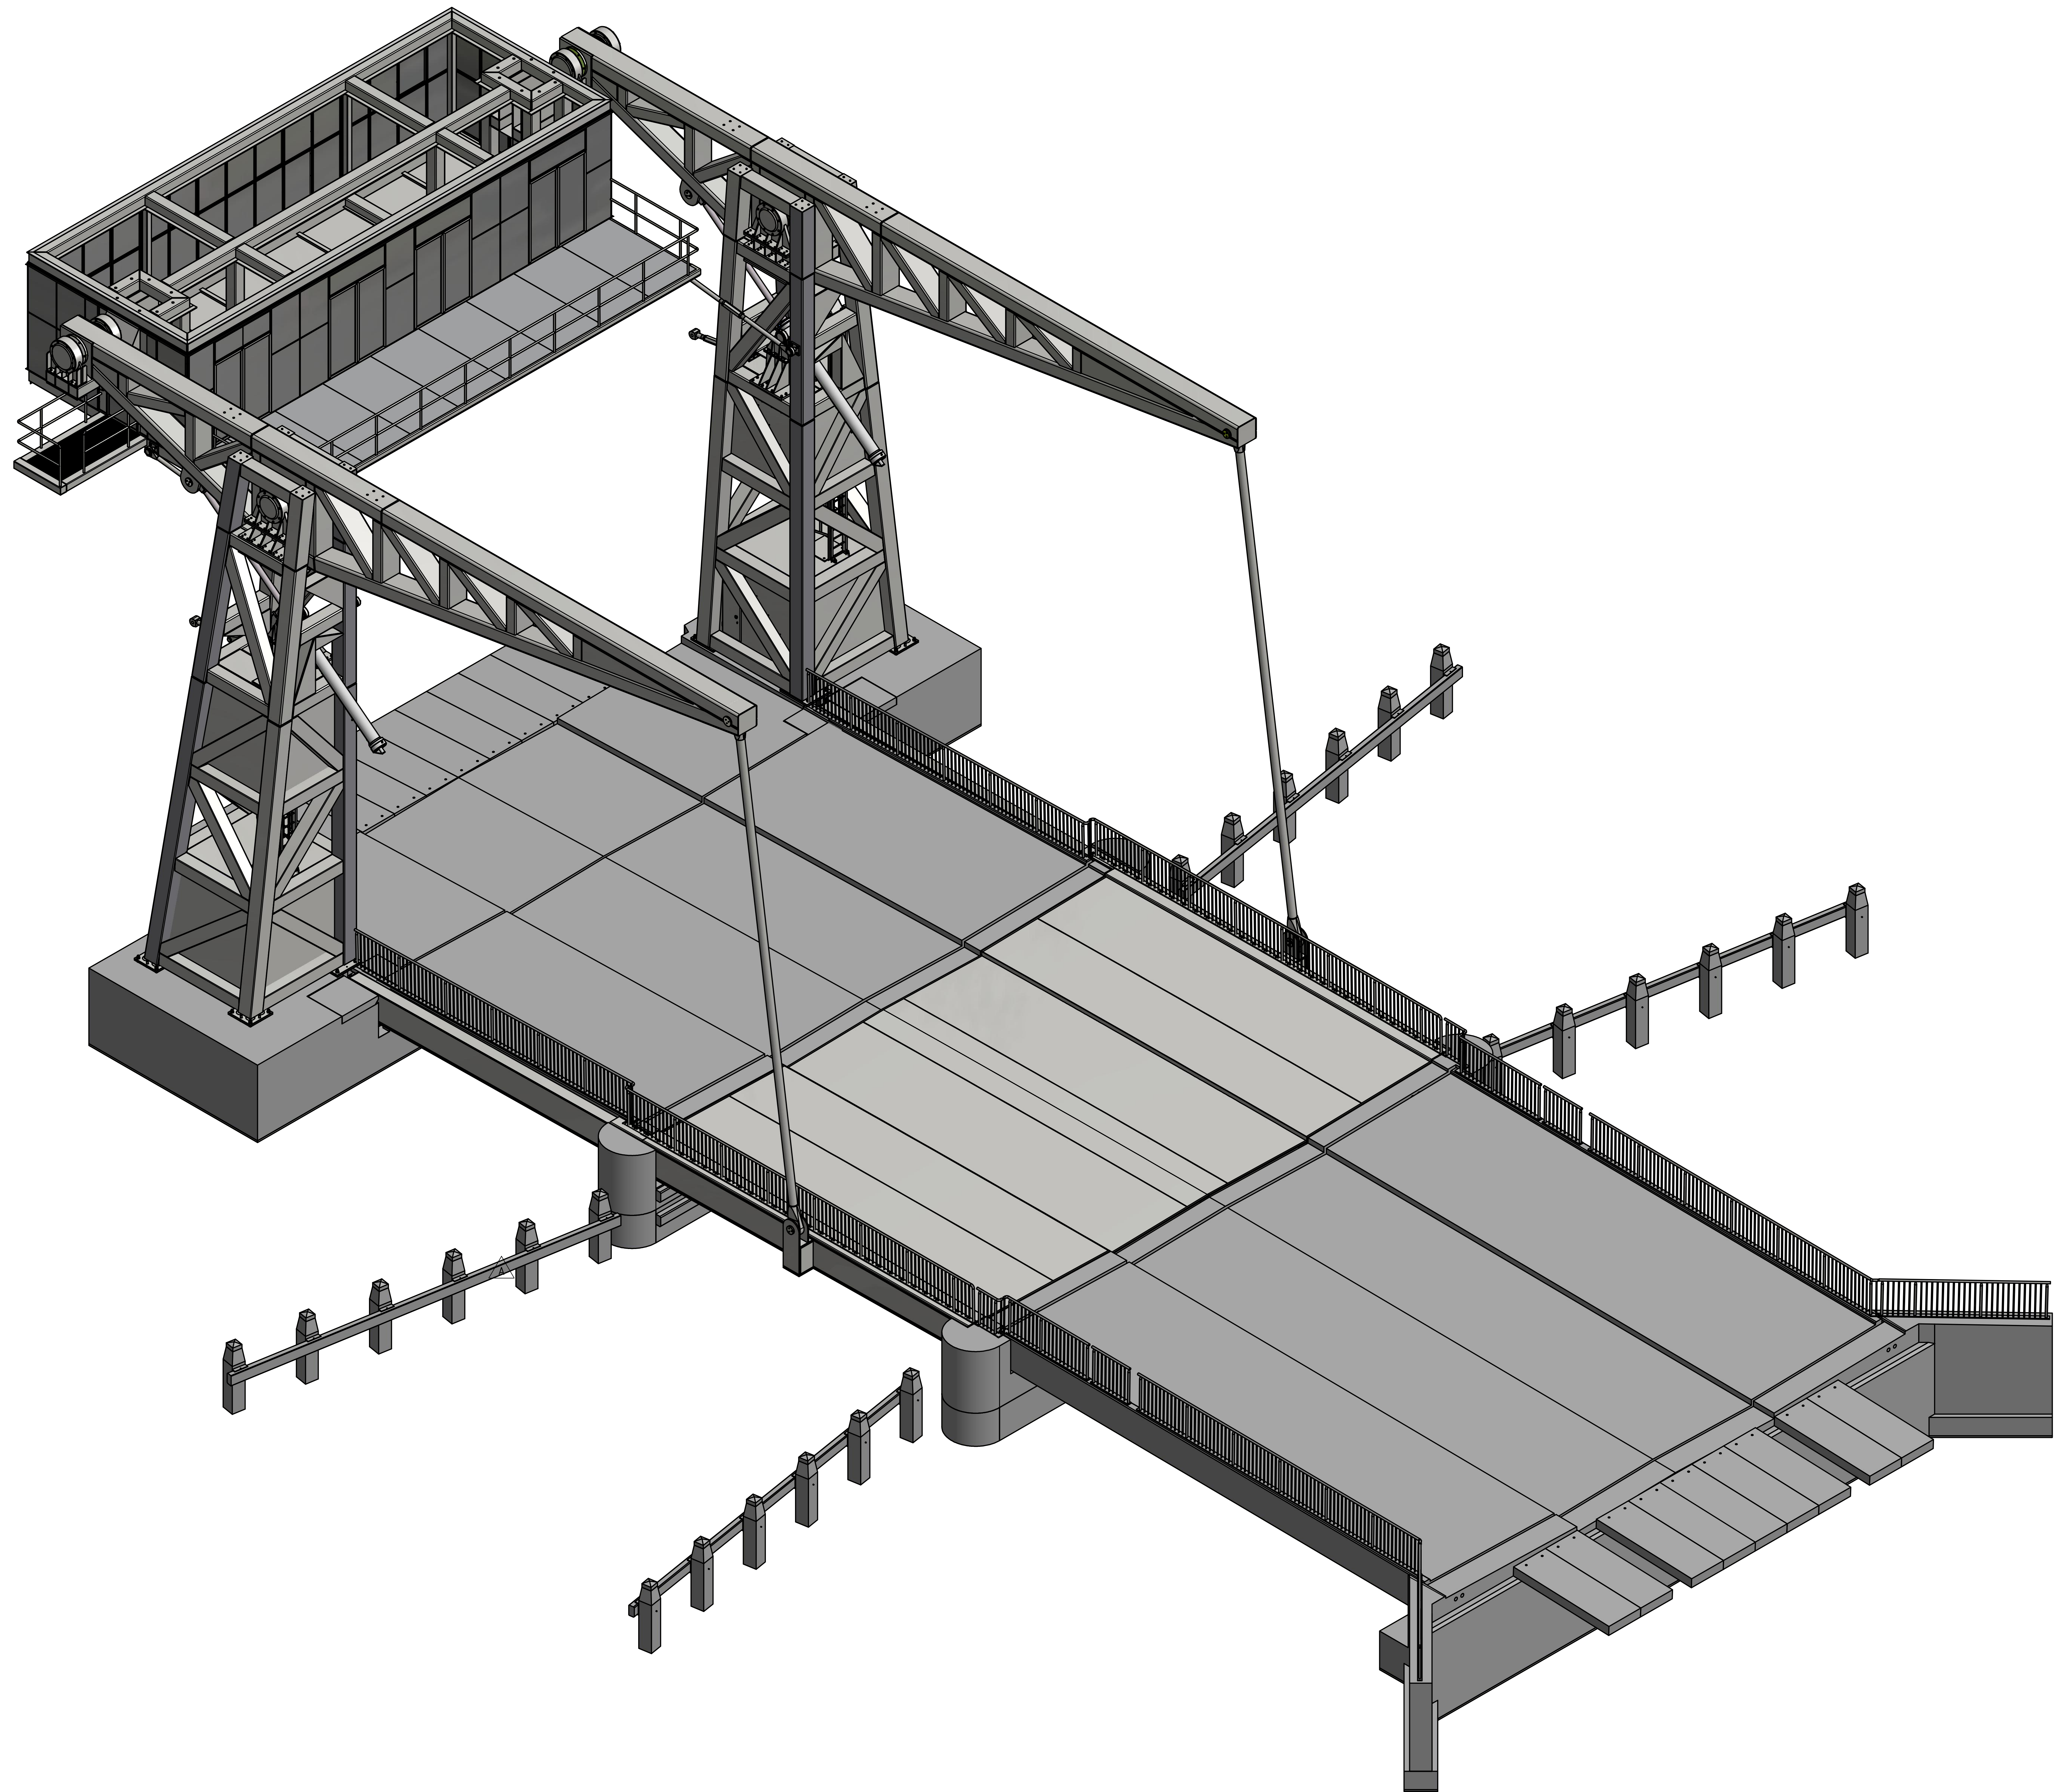

brug-gesloten (1 : 50)